


ИЗМЕНЕНИЕ НА ПОДРОБЕН УСТРОЙСТВЕН ПЛАН-ПЛАН ЗА ЗАСТРОЯВАНЕ
за поземлен имот с идентификатор 73496.506.9 по КК и КР на гр. Тутракан,
местност "БАША", Община Тутракан;

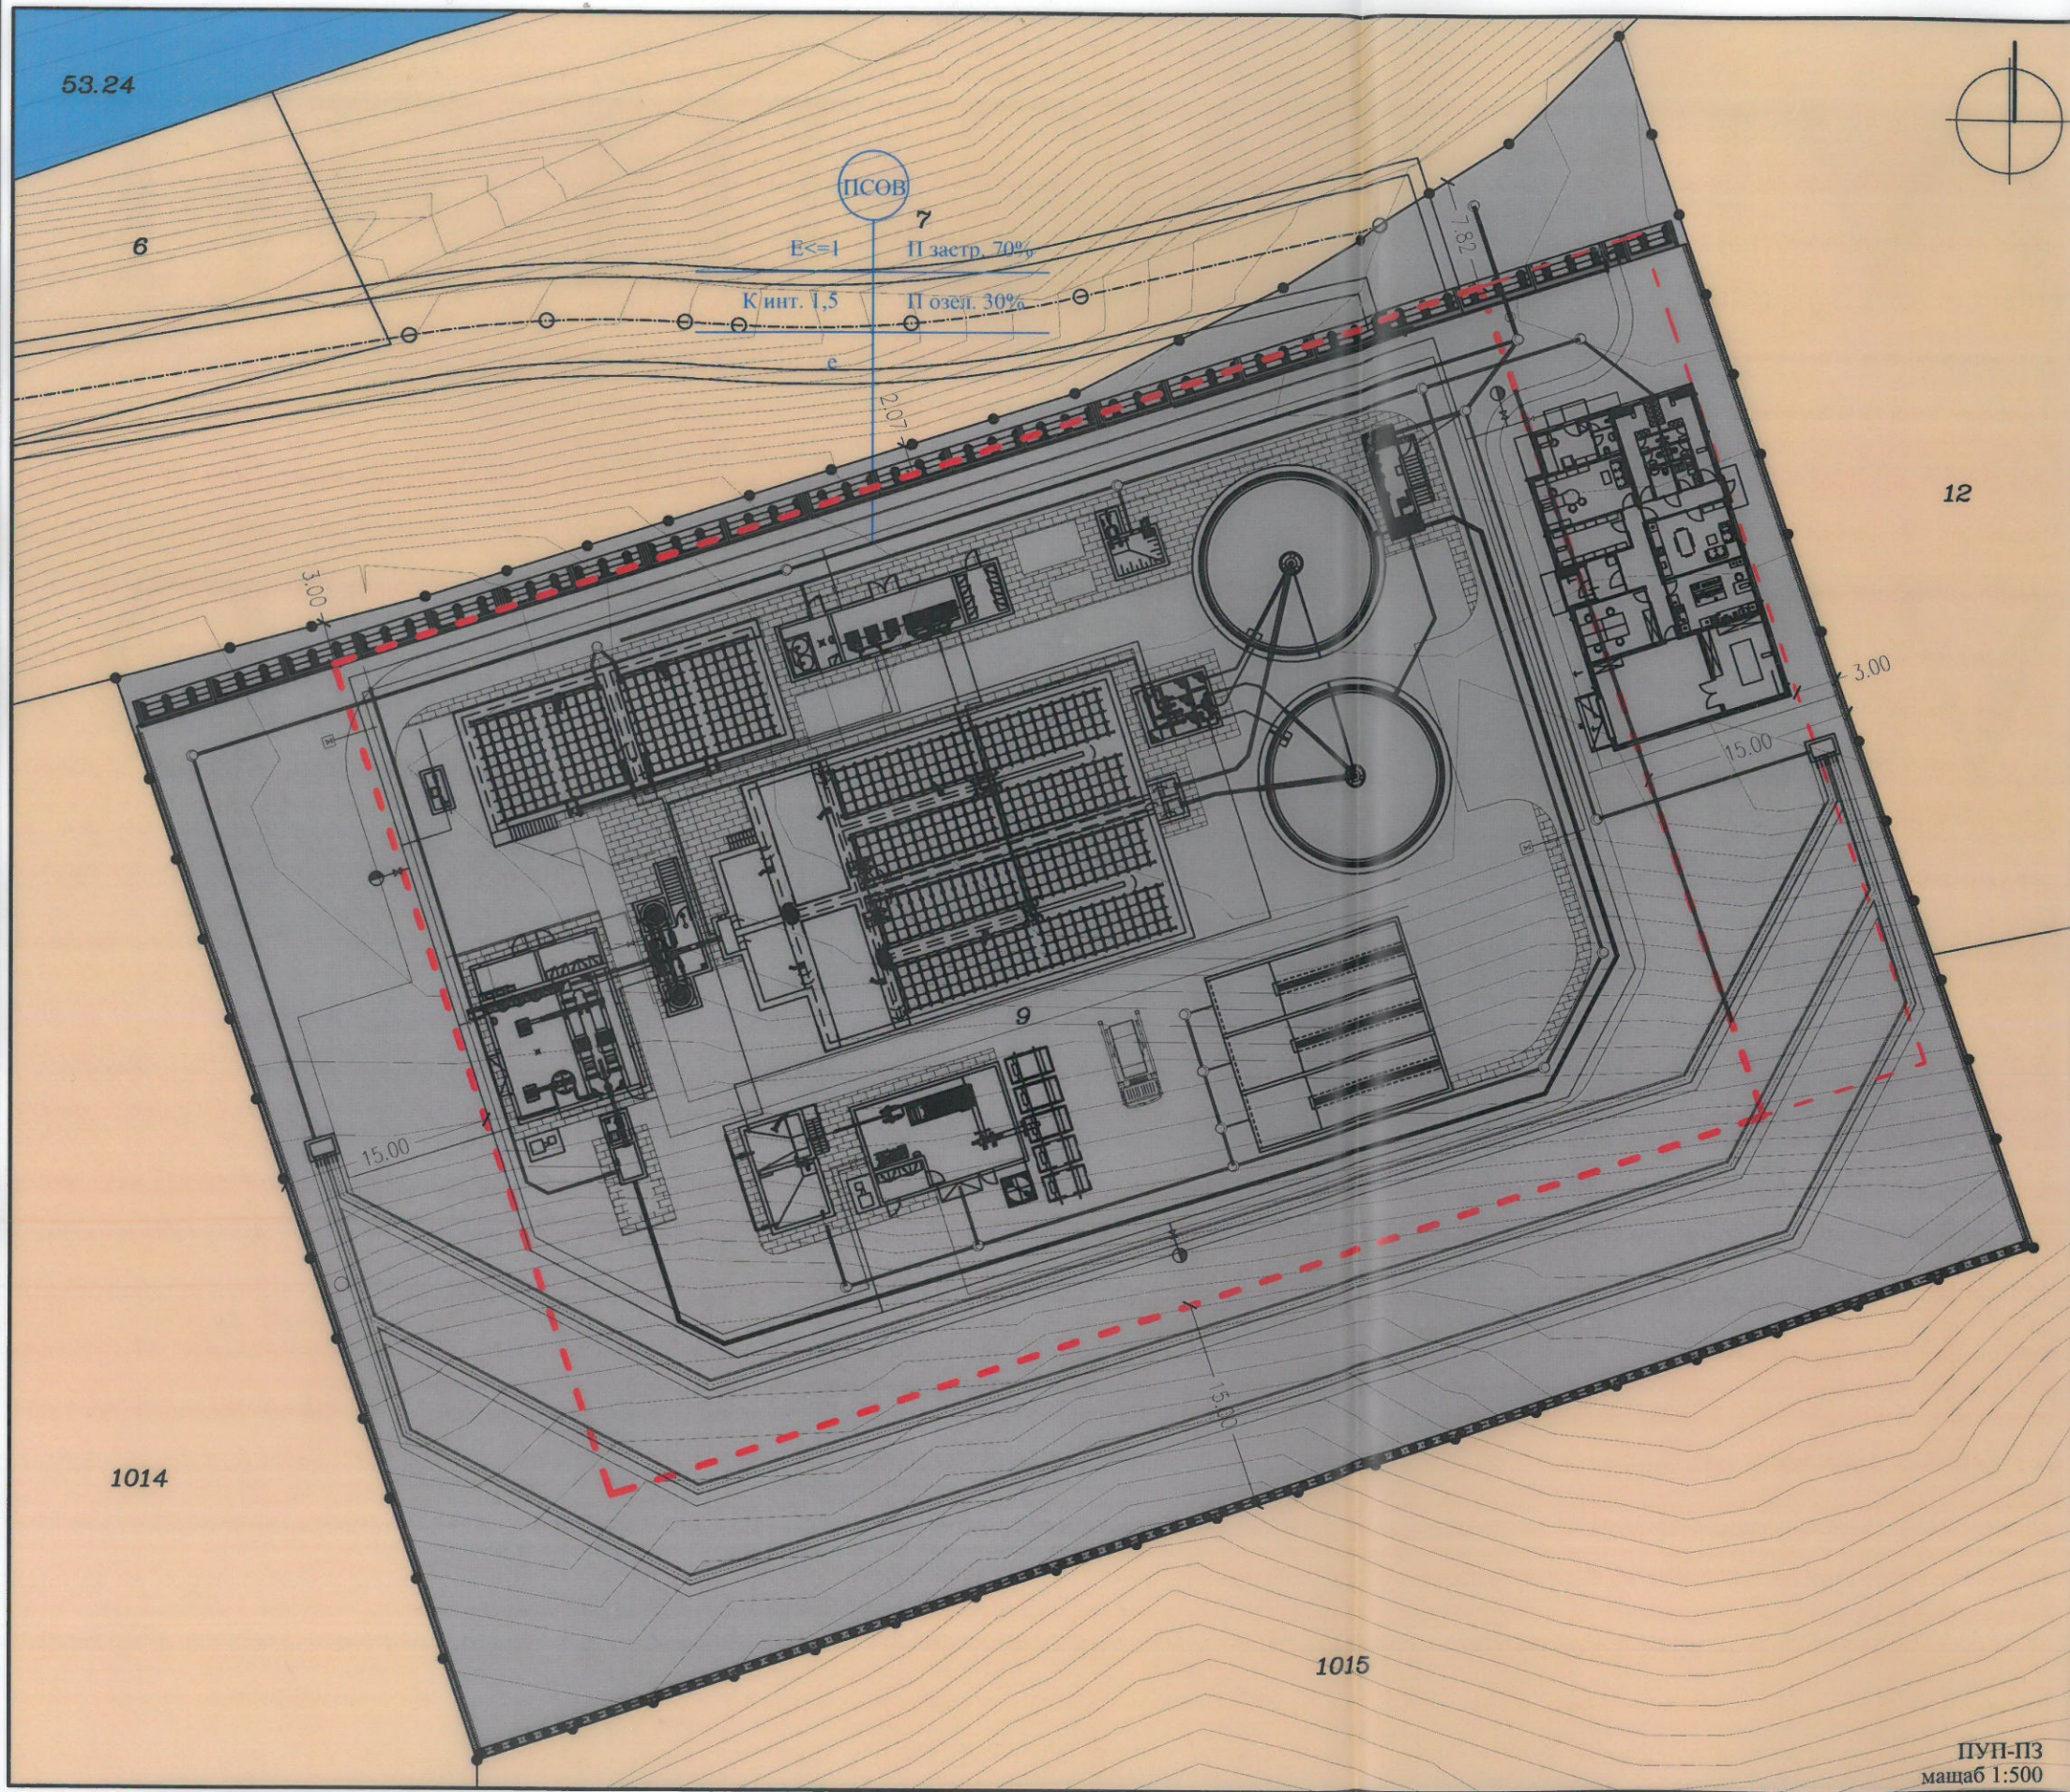

- ЛЕГЕНДА:
- граници на промяна на режим на устройство и застрояване
 - ограничителни линии на застрояване
 - ограничителни линии на допълващо застрояване
 - необработваеми земи
 - водни площи
 - поземлени имоти за техническа инфраструктура

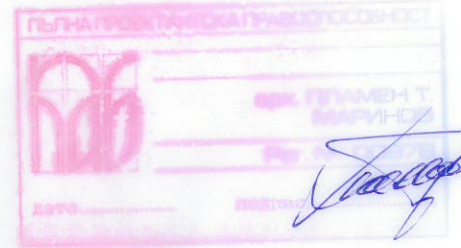


Таблица на ПИ, идентифициран спрямо устройствената зона, с установено предназначение и режим на застрояване в ПУП

ПИ	устройствена зона	ПИ с установено предназначение	Височина в м (етажност)		Градоустр. параметри		Начин на застр.		
			задължителна	максимална	Пзастр. %	Кинт	Минимална озеленена площ	% свободно - е свързано	в два имота - д свързано - с
73496.506.9	техническа инфраструктура	премираща станция за отпадъчни води			70	1,5	30	е	

ОБЕКТ: ИПУП-ПЗ за ПИ с идентификатор 73496.506.9 по КК и КР на гр. Тутракан, м-т "БАША", община Тутракан;
 ВЪЗЛОЖИТЕЛ: Община Тутракан
 ЧАСТ: ПУП-ПЗ
 ФАЗА: Окончателен проект
 МАЩАБ: 1:500 ЛИСТ: 2/2
 ПРОЕКТАНТ: арх. Пламен Маринов/арх. Весела Иванова

ПУП-ПЗ
машаб 1:500