

до
11-облаке
Х. Христова
за
супер
сметки
18.07.22

РЕПУБЛИКА БЪЛГАРИЯ
Министерство на околната среда и водите
РЕГИОНАЛНА ИНСПЕКЦИЯ ПО ОКОЛНАТА СРЕДА И ВОДИТЕ – РУСЕ

Изх. № АО-2664-181

Русе, 10.08.2022

ДО
Г-Н ДИМИТЪР СТЕФАНОВ
КМЕТ НА ОБЩИНА ТУТРАКАН

Г-Н МЕХМЕД ЮМЕР
КМЕТ НА КМЕТСТВО СЕЛО ЦАР САМУИЛ

 **Община Тутракан**
гр. Тутракан, ул. "Транслариска" 31
Рег. индекс: №-УТ-24-6173
Дата: 10.8.2022 г.
Код за достъп: ZDWLNB3J
Състоятелство на вешният документ може да проверите
на info@tutrakan.org/bd/centralna-stranica

Относно: *Постъпило в РИОСВ-Русе уведомление за инвестиционно предложение (ИП) с вх. № АО-2664/19.05.2022 г. и внесена допълнителна информация с вх. № АО-2664(4)/18.07.2022 г. за „Водовземане на подземни води чрез тръбен кладенец с цел изграждане на автоматична система за капково напояване на кориандър”, с местоположение поземлени имоти с идентификатори 78238.23.8, 78238.23.21, 78238.23.19 по кадастралната карта и кадастралните регистри на с. Цар Самуил, общ. Тутракан*

**УВАЖАЕМИ ГОСПОДИН СТЕФАНОВ,
УВАЖАЕМИ ГОСПОДИН ЮМЕР,**

Във връзка с постъпило в РИОСВ-Русе уведомление за инвестиционно предложение (УИП) с вх. № АО-2664/19.05.2022 г. и внесена допълнителна информация с вх. № АО-2664(4)/18.07.2022 г. и на основание чл. 95, ал. 1 на *Закона за опазване на околната среда – ЗООС* (ДВ, бр. 91/2002 г., изм. и доп. ДВ, бр. 42/2022 г.), Ви уведомявам за следното:

Възложителят „Планет груп“ ЕООД е заявил в РИОСВ-Русе ИП за: *„Изграждане на автоматична система за капково напояване на кориандър”, с местоположение поземлени имоти с идентификатори 78238.23.8, 78238.23.21, 78238.23.19 по кадастралната карта и кадастралните регистри на с. Цар Самуил, общ. Тутракан. Съгласно разпоредбите на чл. 4, ал. 2 от Наредбата за условията и реда за извършване на оценка на въздействието върху околната среда, приета с ПМС № 59/2003 г. (ДВ, бр. 25/2003 г., изм. и доп. ДВ, бр. 67/2019 г.) имате задължение да обявите горното ИП чрез интернет страницата си или на обществено достъпно място.*

Приложение – уведомление за ИП с вх. № АО-2664/19.05.2022 г. и внесена допълнителна информация с вх. № АО-2664(4)/18.07.2022 г. по електронен път.

С уважение



ИНЖ. ЦОНКА ХРИСТОВА
ДИРЕКТОР НА РИОСВ-РУСЕ

От: Evgeni Nikolov <planetgruppen@abv.bg>
Изпратено: 19 май 2022 г. 13:39
До: riosv@riosv-ruse.org
Относно: Уведомление за инвестиционно предложение
Прикачени файлове: SCAN0100 sing.pdf; 4ertej 1.pdf; Договори на имотите.PDF

Здравейте,
изпращаме Ви уведомление за инвестиционно предложение. Моля да ни изпратите входящ номер по имейл.

Министерство на Околната Среда и Региони
Регионална инспекция - гр. Русе
Вх. № АО-2064
Получен на 19.05.2022 г.

Министерство на Околната Среда и Ръдните
Регионална инспекция - гр. Русе

Вх. № АО-2664

Получен на 19.05.20.22 г.

ДО
ДИРЕКТОРА НА
РИОСВ-РУСЕ

УВЕДОМЛЕНИЕ

за инвестиционно предложение

от ПЛАНЕТ ГРУП ЕООД

гр. Силистра, ул. Добрич 138, ет. 7, ап. 27

(име, адрес и телефон за контакт)

(седалище)

Пълен пощенски адрес: гр. Силистра, община Силистра, област Силистра, ул. Добрич 138, ет. 7, ап. 27

Телефон, факс и ел. поща (e-mail): planetgruppen@abv.bg, 0887719491

Управител или изпълнителен директор на фирмата възложител: Евгени Николов

Лице за контакти: Евгени Николов

УВАЖАЕМИ Г-Н/Г-ЖО ДИРЕКТОР,

Уведомяваме Ви, че Планет Груп ЕООД

има следното инвестиционно предложение:

Изграждане на съоръжения за напояване на био кориандър и полски култури в землището на с. Цар Самуил, община Тутракан, област Силистра

Характеристика на инвестиционното предложение:

Резюме на предложението:

Изграждане на Автоматична система за капково напояване на кориандър на земно ниво, която да обхване имоти: 78238.23.8, 78238.23.21, 78238.23.19 с обща площ около 700 дка. Водоизточника, който ще използва Планет Груп е кладенец.

който се намира в ПИ с идентификатор № 78238.23.8 в с. Цар Самуил, община Тутракан.

(посочва се характерът на инвестиционното предложение, в т.ч. дали е за ново инвестиционно предложение или за разширение или изменение на производствената дейност съгласно приложение № 1 или приложение № 2 към Закона за опазване на околната среда (ЗООС))

2. Описание на основните процеси, капацитет, обща използвана площ; необходимост от други свързани с основния предмет спомагателни или поддържащи дейности; в т.ч. ползване на съществуваща или необходимост от изграждане на нова техническа инфраструктура (пътища/улици, газопровод, електропроводи и др.), предвидени изкопни работи, предполагаема дълбочина на изкопите, ползване на взрив:

Основният компонент на системата е дълъг перфориран маркуч. Благодарение на тази структура се осигурява непрекъснато и равномерно разпределение на водата. Капково напояване работи със скорост, която позволява на влагата да падне върху повърхността на почвата и да се абсорбира в определен период от време. За 2 часа една точка от автоматичната напоятелна система (подлежи на регулиране) полива почвата в радиус от 15 см до дълбочина 10-15 см. Напояването осигурява специална програма, която следи работата на клапаните и налягането на водата. Ако е необходимо за определен период от време да се направят няколко цикъла на поливане, системата може да бъде програмирана. Обхватът на ъгъла на напояване може да варира от 25 до 360 градуса, осигурявайки достатъчна дълбочина на проникване на влага в цялата област.

3. Връзка с други съществуващи и одобрени с устройствен или друг план дейности в обхвата на въздействие на обекта на инвестиционното предложение, необходимост от издаване на съгласувателни/разрешителни документи по реда на специален закон, орган по одобряване/разрешаване на инвестиционното предложение по реда на специален закон:

Няма

4. Местоположение:

Област Силистра, общ. Тутракан, с. Цар Самуил ПИ с идентификатори: 78238.23.8; 78238.23.21; 78238.23.19

(населено място, община, квартал, поземлен имот, като за пийни обекти се посочват засегнатите общини/районни/метроп. географски координати или правоъгълни проекционни UTM координати в 35 зона в БГС2005, собственост, близост до или засягане на елементи на Националната екологична мрежа (НЕМ), обекти, подлежащи на здравна защита, и територии за опазване на обектите на културното наследство, очаквано трансгранично въздействие, схема на нова или промяна на съществуваща пътна инфраструктура)

5. Природни ресурси, предвидени за използване по време на строителството и експлоатацията:

Няма

(включително предвидено водоземане за пийни, промишлени и други нужди - чрез обществено водоснабдяване (Вик или друга мрежа) или водоземане или ползване на повърхностни води и/или подземни води, необходими количества, съществуващи съоръжения или необходимост от изграждане на нови)

6. Очаквани вещества, които ще бъдат емитирани от дейността, в т.ч. приоритетни и/или опасни, при които се осъществява или е възможен контакт с води:

Няма

7. Очаквани общи емисии на вредни вещества във въздуха по замърсители:

Няма

8. Отпадъци, които се очаква да се генерират, и предвиждания за тяхното третиране:

Няма

9. Отпадъчни води:

Няма

(очаквано количество и вид на формираните отпадъчни води по потоци (битови, промишлени и др.), сезонност, предвидени начини за третирането им (пречиствателна станция/съоръжение и др.), отвеждане и заустване в канализационна система/повърхностен воден обект/водопълътна изгревна яма и др.)

10. Опасни химични вещества, които се очаква да бъдат налични на площадката на предприятието/съоръжението:

Няма

(в случаите по чл. 99б от ЗООС се представя информация за вида и количеството на опасните вещества, които ще са налични в предприятието/съоръжението съгласно приложение № 1 към Наредбата за предотвратяване на големи аварии и ограничаване на последствията от тях)

I.

Моля да ни информирате за необходимите действия, които трябва да предприемем, по реда на глава шеста от ЗООС.

Моля на основание чл. 93, ал. 9, т. 1 от ЗООС да се проведе задължителна ОВОС, без да се извършва преценка □.

II.

Друга информация (не е задължително за попълване)

Моля да бъде допуснато извършването само на ОВОС (в случаите по чл. 91, ал. 2 от ЗООС, когато за инвестиционно предложение, включено в приложение № 1 или в приложение № 2

към ЗООС, се изисква и изготвянето на самостоятелен план или програма по чл. 85, ал. 1 и 2 от ЗООС) поради следните основания (мотиви):

Прилагам:


1. Документи, доказващи обявяване на инвестиционното предложение на интернет страницата на възложителя, ако има такава, и чрез средствата за масово осведомяване или по друг подходящ начин съгласно изискванията на чл. 95, ал. 1 от ЗООС.
2. Документи, удостоверяващи по реда на специален закон, нормативен или административен акт права за инициране или кандидатстване за одобряване на инвестиционно предложение.
3. Други документи по преценка на уведоителя:
 - 3.1. допълнителна информация/документация, поясняваща инвестиционното предложение;
 - 3.2. картен материал, схема, снимков материал в подходящ мащаб.
4. Електронен носител - 1 бр.
5. Желая писмото за определяне на необходимите действия да бъде издадено в електронна форма и изпратено на посочения адрес на електронна поща.
6. Желая да получавам електронна кореспонденция във връзка с предоставяната услуга на посочения от мен адрес на електронна поща.
7. Желая писмото за определяне на необходимите действия да бъде получено чрез лицензиран пощенски оператор.

Дата: 13.05.2022г.

Уведоител: ...

Evgeni
Ivanov
Nikolov

Digitally signed
by Evgeni
Ivanov.Nikolov
Date:
2022.05.19
13:36:43 +03'00'

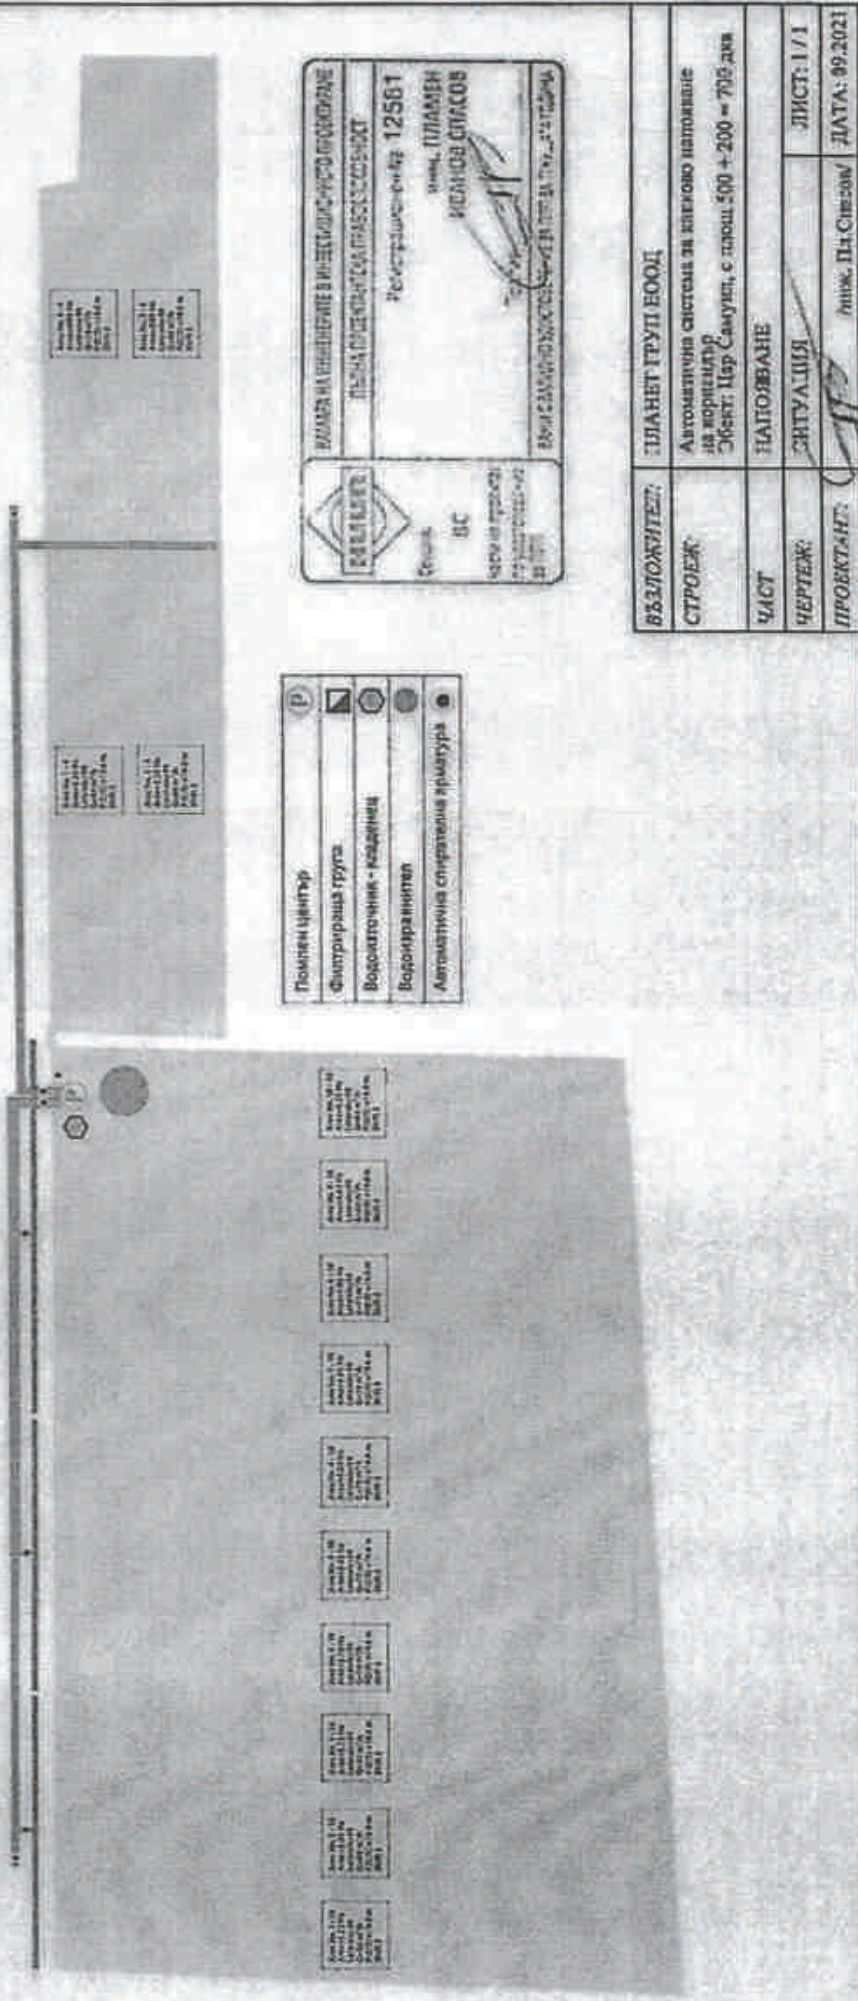

ВЪВЕДЕНИЕ:	ПЛАНЕТ ГРУП БООД
СТРОЕЖ:	Автоматична система за калково напояване на коридор Обект: Цър Садузел, с площ 500 + 200 = 700 дка
ЧИСТ	НАПОЯВАНЕ
ЧЕРТЕЖ:	СИТУАЦИОНА
ПРОЕКТАНТ:	ИМЯ: ПЛАМЕН ИВАНОВ СЛАВОВ ДАТА: 09.2021

ДОГОВОР ЗА НАЕМ

№ 087

Днес, 30.07.2021 год. в гр. Силистра на основание на чл.250-257 от ЗЗД се сключи настоящия договор за наем между:

ЦВЕТАНКА ТОДОРОВА БОЯНОВА, ЕГН 4702166776 чрез пълномощника си ЕМИЛ ИВАНОВ НИКОЛОВ, ЕГН 7607305644, с адрес: гр. Варна, ул. „Граф Игнатиев“, №34, ет.3, ап.3, общ. Варна наричано за краткост **НАЕМОДАТЕЛ**, от една страна

и

„ПЛАНЕТ ГРУП“ ЕООД, със седалище и адрес на управление гр.Силистра, ул. „Добрич“ № 138, ет.7, ап.20 с Булстат /ЕИК/: 118558775, представлявано от Евгени Иванов Николов, ЕГН: 7207255641, наричан за краткост **НАЕМАТЕЛ** от друга страна

Страните се споразумяха за следното:

I. ПРЕДМЕТ НА ДОГОВОРА

Чл.1(1) **НАЕМОДАТЕЛЯТ** предоставя за временно и възмездно ползване недвижими земеделски имоти, за отглеждане на полски култури, срещу което **НАЕМАТЕЛЯ** се задължава да заплати определеното в чл.2 от настоящия договор възнаграждение.

Община	Землище	№ имот	Площ	Обработваема
Тутракан	Цар Самуил	023021	200,000	200,000
				200,000

(2) **НАЕМАТЕЛЯТ** се задължава да заплати 70.00/дка

(3) Договорът се сключва за срок от 01.10.2021г. до 30.09.2022г., като при съгласие от двете страни може да се удължи срока.

Чл.2. **НАЕМОДАТЕЛЯТ** има право да коригира определената цена само след като е получил предварителното писмено съгласие на **НАЕМАТЕЛЯ**.

II. ПРАВА И ЗАДЪЛЖЕНИЯ НА НАЕМОДАТЕЛЯ

Чл.3. **НАЕМОДАТЕЛЯТ** има право:

(1) Да получи възнаграждение в размера и в срока, уговорени в чл.2 от настоящия договор.

(2) След изтичането срока на договора да получи отдадената вещ (имот) във вида, в който я е предал, като се вземе предвид нормалното изхабяване.

Чл.4 **НАЕМАТЕЛЯТ** има право:

-да си служи с вещта (имота), предмет на договора.

III. САНКЦИИ И НЕУСТОЙКИ

Чл.5.(1) При не плащане на някои от посочените по-горе цени договора се прекратява.

(2) При прекратяване на договора по вина на НАЕМАТЕЛЯТ същия дължи неустойка в размер на годишната наемна цена.

(3) Неустойката по предходната алинея е дължима в 7 (седем) дневен срок от прекратяване на настоящия договор.

IV. ЗАКЛЮЧИТЕЛНИ РАЗПОРЕДБИ

Чл.6 За срока на действие на настоящия договор НАЕМОДАТЕЛЯТ няма право да прехвърля по какъвто и да било начин собствеността или ползването върху вещта (имота), предмет на договора, както и да обременява същата с тежести (включително залог или ипотека) без изричното писмено съгласие на НАЕМАТЕЛЯ.


Чл.7 Договорът може да се прекрати по взаимно писмено съгласие на страните и преди изтичане на уговорения срок.

Чл.8 Страните могат да изменят или допълват този договор, включително и да актуализират размера на дължимия наем с допълнително писмено споразумение, което се явява неразделна част от договора.

Чл.9 За неуредените в договора въпроси се прилагат разпоредбите на общото гражданско законодателство.

Настоящият договор се състави и подписа в два еднообразни екземпляра – по един за всяка от страните.

1. НАЕМОДАТЕЛ:

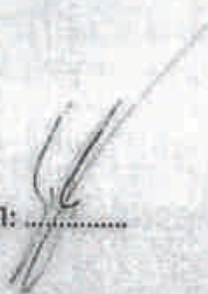

2. НАЕМАТЕЛ:



ДОГОВОР ЗА ПРЕНАЕМ НА ЗЕМЕДЕЛСКА ЗЕМЯ

№ 28/30.07.21г.

Днес, 30.07.2021 год, в гр.Силистра на основание чл. 250-257 от ЗЗД се сключи настоящия договор между:

„ЕВРОЗЕМЕДЕЛИЕ 1“ ЕООД, със седалище и адрес на управление гр.Варна, ул. „Граф Игнатиев“ № 34, ет.3, ап.3 с Булстат /ЕИК/: 200659764, представлявано от Емил Иванов Николов, ЕГН: 7607305644, , наричано за краткост **НАЕМОДАТЕЛ**

и

„ПЛАНЕТ ГРУП“ ЕООД, със седалище и адрес на управление гр .Силистра, ул. „Добрич“ № 138, ет.7, ап.20 с Булстат /ЕИК/: 118558775, представлявано от Евгени Иванов Николов, ЕГН: 7207255641наричано за краткост **НАЕМАТЕЛ**

Страните се споразумиха за следното:

I. ПРЕДМЕТ НА ДОГОВОРА

Чл.1(1) ПРЕНАЕМОДАТЕЛЯТ предоставя за временно и възмездно ползване недвижими земеделски имоти, находящи се в землищата на община Тутракан за отглеждане на полски култури, срещу което НАЕМАТЕЛЯ се задължава да заплати определеното в чл.2 от настоящия договор възнаграждение.

Община	Землище	№ на имот	Площ
Тутракан	Цар Самуил	78238.23.8	374,244
Тутракан	Цар Самуил	78238.23.19	250,090
	Общо:		624,334

(2)НАЕМАТЕЛЯТ се задължава да заплати наем в размер на 58 лв./петдесет и осем лева/ на един обработваем декар за една стопанска година, като след тази дата договора се прекратява без предизвестие.

(3) договорът се сключва за срок от 01.10.2021г. до 30.09.2022г.

Чл.2. НАЕМОДАТЕЛЯТ има право да коригира определената цена само след като е получил предварителното писмено съгласие на НАЕМАТЕЛЯ.

II. ПРАВА И ЗАДЪЛЖЕНИЯ НА НАЕМОДАЕЛЯ

Чл.3 ПРЕНАЕМОДАТЕЛЯТ има право:

- (1) да получи възнаграждение в размера и в срока, уговорени в чл.2 от настоящия договор.
- (2) след изтичането на срока на договора да получи отдадената вещь (имот) във вида, в който я е предал, като се вземе предвид нормалното изхабяване.

Чл.4 НАЕМАТЕЛЯТ има право:

- да си служи с вещта (имота), предмет на договора.

III. САНКЦИИ И НЕУСТОЙКИ

Чл.5. (1) При неплащане на някои от посочените по-горе цени договора се прекратява.

- (2) При прекратяване на договора по вина на НАЕМАТЕЛЯТ същия дължи неустойка в размер на годишната наемна цена.
- (3) Неустойката по предходната алинея е дължима в 7 /седем/ дневен срок от прекратяване на настоящия договор.

IV. ЗАКЛЮЧИТЕЛНИ РАЗПОРЕДБИ

Чл.6 За срока на действие на настоящия договор НАЕМОДАТЕЛЯТ няма право да прехвърля по какъвто и да било начин собствеността или ползуването върху вещта (имота), предмет на договора, както и да обременява същата с тежести (включително залог или ипотека) без изричното писмено съгласие на НАЕМАТЕЛЯ.

Чл.7 Договорът може да се прекрати по взаимно писмено съгласие на страните преди изтичане на уговорения срок.

Чл.8 Страните могат да изменят или допълват този договор, включително и да актуализират размера на дължимия наем с допълнително писмено споразумение, което се явява неразделна част от договора.

Чл.9 За неуредените в договора въпроси се прилагат разпоредбите на общото гражданско законодателство.

Настоящия договор се състави и подписа в два еднообразни екземпляра по един за всяка от страните.

1.НАЕМАТЕЛ:.....



2.НАЕМОДАТЕЛ.....



От: Evgeni Nikolov <planetgruppen@abv.bg>
Изпратено: 18 юли 2022 г. 13:01
До: *****RIOSV-RUSE*****
Относно: Re: Уведомително писмо-РИОСВ-Русе
Прикачени файлове: SCAN0003s.pdf

Министерство на Околната Средна и Водите

Регионална инспекция - гр. Русе

Вх. № ... АО-2664-(4) ...

Получен на 18.07.2022 г.

Здравейте, приложено Ви изпращаме необходимите документи изисквани от Вас с писмо с изх.№ АО-2664-(3). Подписани са с електронен подпис, но ако е необходимо ще Ви ги изпратим и в оригинал.

>----- Оригиналното писмо -----

>От: RIOSV-RUSE riosv@riosv-ruse.org

>Относно: Уведомително писмо-РИОСВ-Русе

>До: Evgeni Nikolov <planetgruppen@abv.bg>

>Изпратено на: 06.06.2022 14:35

ДО
ДИРЕКТОРА НА РИОСВ
Гр. Русе

ОТ
ЕВГЕНИ НИКОЛОВ
УПРАВИТЕЛ НА
„ПЛАНЕТ ГРУП“ ЕООД

Министерство на Околната Окружа и Водяне
Регионална инспекция - гр. Русе
Вх. № АО-2664-(4)
Получен на 18.07.2022 г.

ДОПЪЛНИТЕЛНА ИНФОРМАЦИЯ
ОТНОСНО ПИСМО С ИЗХ. № АО-2664-(3)/06.06.2022 г.

ОТНОСНО: УВЕДОМЛЕНИ ЗА ИНВЕСТИЦИОННО ПРЕДЛОЖЕНИЕ ЗА „ИЗГРАЖДАНЕ НА АВТОМАТИЧНА СИСТЕМА ЗА КАПКОВО НАПОЯВАНЕ НА КОРИАНДЪР“

- 1. Параметри на водоземното съоръжение (дълбочина, дебит, конструкция)**
 - Дълбочина – приблизително 102 м;
 - Диаметър – 320 мм;
 - Дебит – 218 м³
 - Конструкция – тръбен кладенец.
- 2. Географски координати на водоземното съоръжение**
 - Прилагаме сканиран документ с географски координати от фирма „Геодезия и кадастър“ ЕООД;
- 3. Необходими водни количества**
 - 218 м³

Прилагаме количествени сметки изготвени от инж. Пл. Спасов.

Гр. Силистра
18.07.2022 г.

Evgeni
Ivanov
Nikolov
Digitally signed by
Evgeni Ivanov Nikolov
Date: 2022.07.18
12:59:15 +03:00
С уважение:
/ Евгени Николов/

ГЕОДЕЗИЧЕСКА СНИМКА НА ТРЪБЕН КЛАДЕНЕЦ
 В ПИ 78238.23.8 ПО КККР НА
 С. ЦАР САМУИЛ, ОБЩ. ТУТРАКАН
 М 1:1000



Координатна система БГС 2005


Балтийска височинна с-ма

№	X	Y
1	4877215.735	572692.497
2	4877215.621	572692.693

Н
15.020 - кота терен
15.131 - кота тръбен кладенец

Географски координати - WGS84

№	B	L
1	44°01'37.189"	26°24'23.598"
2	44°01'37.184"	26°24'23.608"

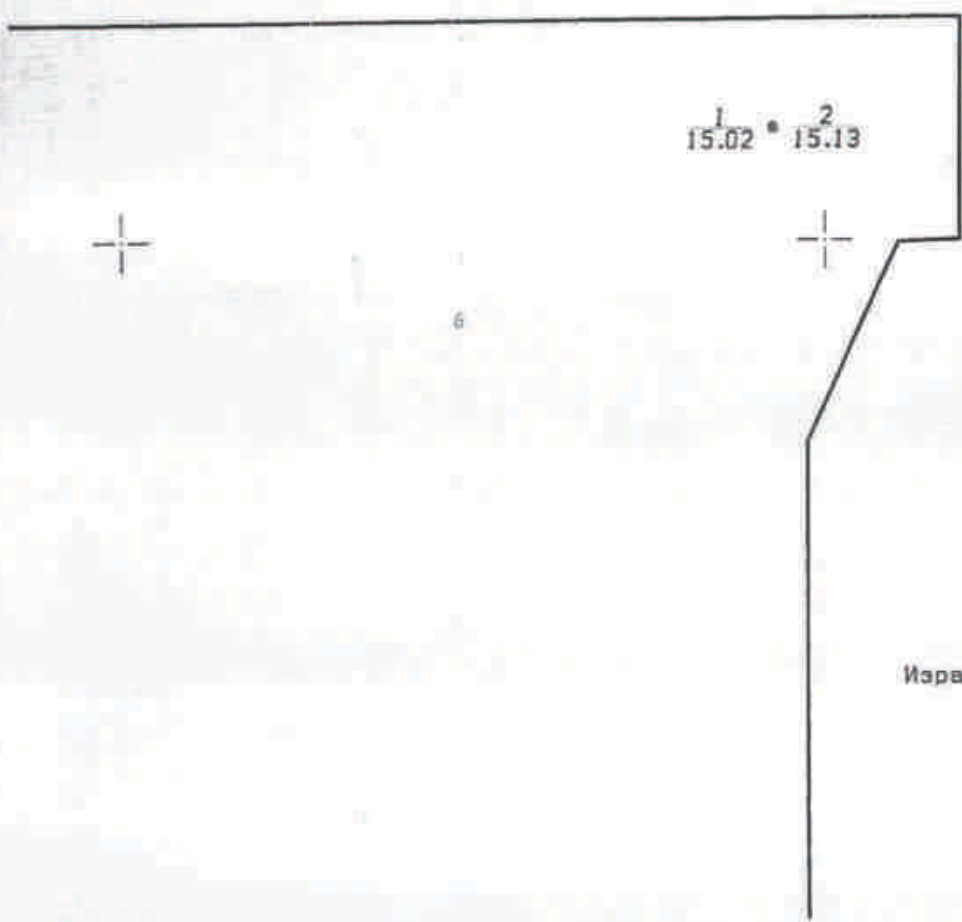

1
15.02

2
15.13


6



Изработил: Пл. Петров

КОЛИЧЕСТВЕНИ СМЕТКИ НА АВТОМАТИЧНА СИСТЕМА ЗА КАПКОВО НАПОЯВАНЕ

КЛИЕНТ: Location ПОКАЦИЯ, СИСТЕМА ТИП ПОЛИВНА ПЛОЩ (ДКА)	ПЛАНЕТ ГРУП ЕООД Цар Самуил	
КУЛТУРА	КОРИАНДЪР	
1. НАЗЕМНО КАПКОВО НАПОЯВАНЕ С МЕЖДУРЕДОВО РАЗСТОЯНИЕ 1,0М 2. ВОДОИЗТОЧНИК ХИДРАНТ С ПРЕД НАЛЯГАНЕ 18М И ВЪЗМОЖНОСТ ЗА ОСИГУРЯВАНЕ НА НЕОБХОДИМИЯ ДЕБИТ 3. ИЗИСКВАНИЯ НА СИСТЕМАТА Q=218 m ³ /h при P=59M (на земно ниво)		
ОПИСАНИЕ	К.ВО	МАРКА
ВОДОИЗТОЧНИК - СОНДАЖЕН КЛАДЕНЕЦ		
ПАРАМЕТРИ НА ИЗХОД КЛАДЕНЕЦ: Q= 218 m ³ /h ; P= 18m (на земно ниво)	1	БР
ПЪРВИЧЕН ГРУБ ФИЛТЪР 10"	1	БР
КЛАПАН ВЪЗВРАТЕН 10" С ЕЛИЗКЛЮЧВАТЕЛ	1	БР
КРАН ТИП ПЕПЕРУДА 10"	1	БР
КЛАПАН ВЪЗДУШЕН/ВАКУУМ КОМБИНИРАН 2"	1	БР
КРАН СФЕРИЧЕН МЕСИНГОВ 2" МЖ	1	БР
АКСЕСОАРИ, ФИТИНГИ, СКРЕПИТЕЛНИ И УПЛЪТНИТЕЛНИ ЕЛЕМЕНТИ		БР
ПОМПЕНА СТАНЦИЯ - БУСТЕР ПОМПА		
ПОМПА ПОЛИВНА Q= 114 m ³ /h ; P= 42m (на земно ниво)	2	БР
ЕЛ. ТАБЛО ЗА УПРАВЛЕНИЕ НА 2 ПОМПИ 2*18,5KW	1	БР
ЕКСЦЕНТРИК РЕДУКТОР 8"X3" 500MM	2	БР
ДОСТАВЕН КОЛЕКТОР 4"X8"	2	БР
КЛАПАН ВЪЗДУШЕН/ВАКУУМ КОМБИНИРАН 2"	2	БР
КРАН СФЕРИЧЕН МЕСИНГОВ 2" МЖ	2	БР
ВИБРОАБСОРБАТОР 8"	2	БР
КЛАПАН ВЪЗВРАТЕН 8" С ЕЛ. ИЗКЛЮЧВАТЕЛ	2	БР
КРАН ТИП ПЕПЕРУДА 8"	2	БР
КЛАПАН 4" ПОДДЪРЖАЩ НАЛЯГАНЕ	2	БР
КОЛЕКТОР НАГНЕТАТЕЛЕН 8"X8"	1	БР
АКСЕСОАРИ, ФИТИНГИ, СКРЕПИТЕЛНИ И УПЛЪТНИТЕЛНИ ЕЛЕМЕНТИ		БР
ГЛАВЕН КОНТРОЛЕН БЛОК И ФИЛТЪРНА ГРУПА		
ПЪЛЕН КОМПЛЕКТ ОБОРУДВАНЕ (ОТ ФЛАНЕЦ ВХ. ДО ФЛАНЕЦ ИЗХ.)		
ФИЛТЪРНА СИСТЕМА ПЯСЪЧНИ ФИЛТРИ 4 ТЕЛА 48" В КОМПЛЕКТ С КОНТРОЛЕР ЗА САМОПОЧИСТВАНЕ	1	БР
КОЛЕКТОР ЗА ГЛАВЕН БЛОК 8"	1	БР
ИЗХОДЯЩ КОЛЕКТОР ГЛАВЕН БЛОК 8"X10"	1	БР
ВОДОМЕР 8" С ЕЛ. СИГНАЛ НА ВСЕКИ 100Л	1	БР
КЛАПАН ГЛАВЕН 8" РЕГУЛАТОР И ПОДДЪРЖАЩ НАЛЯГАНЕ	1	БР
КЛАПАН ВЪЗДУШЕН/ВАКУУМ КОМБИНИРАН 2"	1	БР
КРАН СФЕРИЧЕН МЕСИНГОВ 2" МЖ	1	БР
КРАН ТИП ПЕПЕРУДА 8"	1	БР
АКСЕСОАРИ, ФИТИНГИ, СКРЕПИТЕЛНИ И УПЛЪТНИТЕЛНИ ЕЛЕМЕНТИ		БР
ГЛАВНА ТРЪБНА МРЕЖА		
ТРЪБА ПВЦ 110MM 6 БАРА	212	М
ТРЪБА ПВЦ 160MM 6 БАРА	1571	М
ТРЪБА ПВЦ 200MM 6 БАРА	500	М
ТРЪБА ПВЦ 250MM 6 БАРА	500	М
КЛАПАН ВЪЗДУШЕН/ВАКУУМ КОМБИНИРАН 2"	13	БР
КРАН СФЕРИЧЕН МЕСИНГОВ 2" МЖ	13	БР
КРАН ТИП ПЕПЕРУДА 3"	2	БР
КРАН ТИП ПЕПЕРУДА 4"	2	БР
АКСЕСОАРИ, ФИТИНГИ, СКРЕПИТЕЛНИ И УПЛЪТНИТЕЛНИ ЕЛЕМЕНТИ		БР

Изготвил: 
/инж. Пл. Спасов/

МЕЖДУРЕЖОВО ОБОРУДВАНЕ - КЛАПАННИ ГРУПИ		
КЛАПАН ПВЦ 110ММ С ВГРАДЕН РЕГУЛАТОР НА НАЛЯТАНЕ	18	БР
КЛАПАН ВЪЗДУШЕН КИНЕТИЧЕН 2"	18	БР
КРАН СФЕРИЧЕН МЕСИНГОВ 2" МЛЖ	18	БР
АКСЕСОАРИ, ФИТИНГИ, СКРЕПИТЕЛНИ И УПЛЪТНИТЕЛНИ ЕЛЕМЕНТИ		БР
ВТОРОСТЕПЕННА ТРЪБНА МРЕЖА		
ТРЪБА ПВЦ 50ММ 6 БАРА	265	М
ТРЪБА ПВЦ 75ММ 6 БАРА	826	М
ТРЪБА ПВЦ 90ММ 6 БАРА	1 702	М
ТРЪБА ПВЦ 110ММ 6 БАРА	521	М
ТРЪБА ПВЦ 140ММ 6 БАРА	141	М
АКСЕСОАРИ, ФИТИНГИ, СКРЕПИТЕЛНИ И УПЛЪТНИТЕЛНИ ЕЛЕМЕНТИ		БР
КОЛЕКТОРНА МРЕЖА - ПРОЧИСТВАНЕ НА КАПКОВО НАПОЯВАНЕ		
ТРЪБА ПВЦ 63ММ 6 БАРА	1 937	М
КРАН СФЕРИЧЕН МЕСИНГОВ 2" МЛЖ	73	БР
КЛАПАН ВЪЗДУШЕН КИНЕТИЧЕН 2"	73	БР
АКСЕСОАРИ, ФИТИНГИ, СКРЕПИТЕЛНИ И УПЛЪТНИТЕЛНИ ЕЛЕМЕНТИ		БР
ОБОРУДВАНЕ В ПОЛЕТО - КАПКОВО НАПОЯВАНЕ		
КАПКОВО НАПОЯВАНЕ: ТЪРГОВСКО НАИМЕНОВАНИЕ С ДИАМЕТЪР 22 ММ; ДЕБЕЛИНА НА СТЕНАТА 0.38 ММ; МАТЕРИАЛ - ПЪРВИЧЕН РЕ ; UV ГАРАНЦИЯ 30Г, ПЪЛНА ГАРАНЦИЯ 3Г ; КАПКООБРАЗОВАТЕЛ: ДЕБИТ 1.00 Л/Ч, НА ВСЕКИ 0.60М, КОМПЕНСАТОРЕН, АНТИ-СИФОН, КОМПАКТЕН, САМОПОЧИСТВАЩ ПО ВРЕМЕ НА РАБОТА, РОЛКА 850М	861	БР
ВРЪЗКА СТАРТОВА ЗА 22ММ К-Т	10	БР
ВРЪЗКА КАПКОВОКАПКОВО 22ММ С ПРЪСТЕНИ	1 000	БР
АКСЕСОАРИ, СКРЕПИТЕЛНИ И УПЛЪТНИТЕЛНИ ЕЛЕМЕНТИ		БР
АВТОМАТИЗАЦИЯ И ТОРЕНЕ		
ТОРОСМЕСИТЕЛ ПРЕЦИЗЕН 2 КАНАЛА ЗА ТОРОВЕ И 1 КАНАЛ ЗА ХИСЕЛИНА В КОМПЛЕКТ С КОНТРОЛЕР ЗА УПРАВЛЕНИЕ НА НАПОЯВАНЕ И ТОРЕНЕ	1	БР
РЕЗЕРВОАР ЗА ТОРОВЕ А1120 (1350Л)	3	БР
КАПАК ЗА РЕЗЕРВОАР ЗА ТОРОВЕ А1120	3	БР
ОПИСАНИЕ		
РЕЗЕРВОАР ЗА ТОРОВЕ А800 (500Л) В К-Т С КАПАК	1	БР
МОДУЛ ГЛАВЕН КОМУНИКАЦИОНЕН ЗА РАДИО ВРЪЗКА	1	БР
ЦЕНТРАЛНА СТАНЦИЯ R-NET К-Т БАЗА + ХОСТ + АКУМУЛАТОР	1	БР
МОДУЛ ПОЛЕВИ ЗА РАДИОВРЪЗКА RADIONET RTU	9	БР
ПЛАТКА РАЗШИРИТЕЛНА ЗА 2 ЗОНИ RADIONET	9	БР
R-NET ПОЛЕВА АНТЕНА 3М	9	БР
R-NET СОЛАРЕН ПАНЕЛ К-Т	9	БР
R-NET АКУМУЛАТОР 6V 1.2АН	9	БР
МОДУЛ ЗАЗЕМТЕЛЕН	9	БР
АКСЕСОАРИ, ФИТИНГИ, СКРЕПИТЕЛНИ И УПЛЪТНИТЕЛНИ ЕЛЕМЕНТИ		БР

Изготвил:
/инж. Пл. Спасов/



ИЗДАНИЕ
ПРОЕКТА
ИЗМЕНЕНИЯ
ИЗМЕНЕНИЯ
ИЗМЕНЕНИЯ

ИЗДАНИЕ
ПРОЕКТА
ИЗМЕНЕНИЯ
ИЗМЕНЕНИЯ
ИЗМЕНЕНИЯ

- Полный центр
- Фильтрация грунта
- Водооткачивание - клапанная
- Возвратный клапан
- Автоматическая система

СЕРТИФИКАТ
СЕРТИФИКАТ
ИЗДАНИЕ
ПРОЕКТА
ИЗМЕНЕНИЯ
ИЗМЕНЕНИЯ
ИЗМЕНЕНИЯ

ИЗДАНИЕ
ПРОЕКТА
ИЗМЕНЕНИЯ
ИЗМЕНЕНИЯ
ИЗМЕНЕНИЯ

ИЗДАНИЕ
ПРОЕКТА
ИЗМЕНЕНИЯ
ИЗМЕНЕНИЯ
ИЗМЕНЕНИЯ

ВЗЛОЖИТЕЛЬ:	ПЛАНЕТ ГРУПЕ БООД
СТРОЕЖ:	Автоматическая система (в киллово) недовывание на территории Объект: Царь Симули, с вазой: 500 + 200 = 700 дка
ЧЛСТ	НАПОЯВАНЕ
ЧЕРТЕЖ:	СИТУАЦИЯ
ПРОЕКТАНТ:	Имя: Ел. Сиссов ЛИСТ: 1 / 1 ДАТА: 09.2021