


Дирекция „Инфраструктура и
опазване на околната среда“
Община Тутракан
№ 258 / 14. 06. 2021г.

С К И Ц А
М 1 : 1000
УПИ I „Стадион“, кв. 17
по плана на с. Нова Черна
имотът е: Публична общинска собственост-
Акт № 69/08.08.2011г.

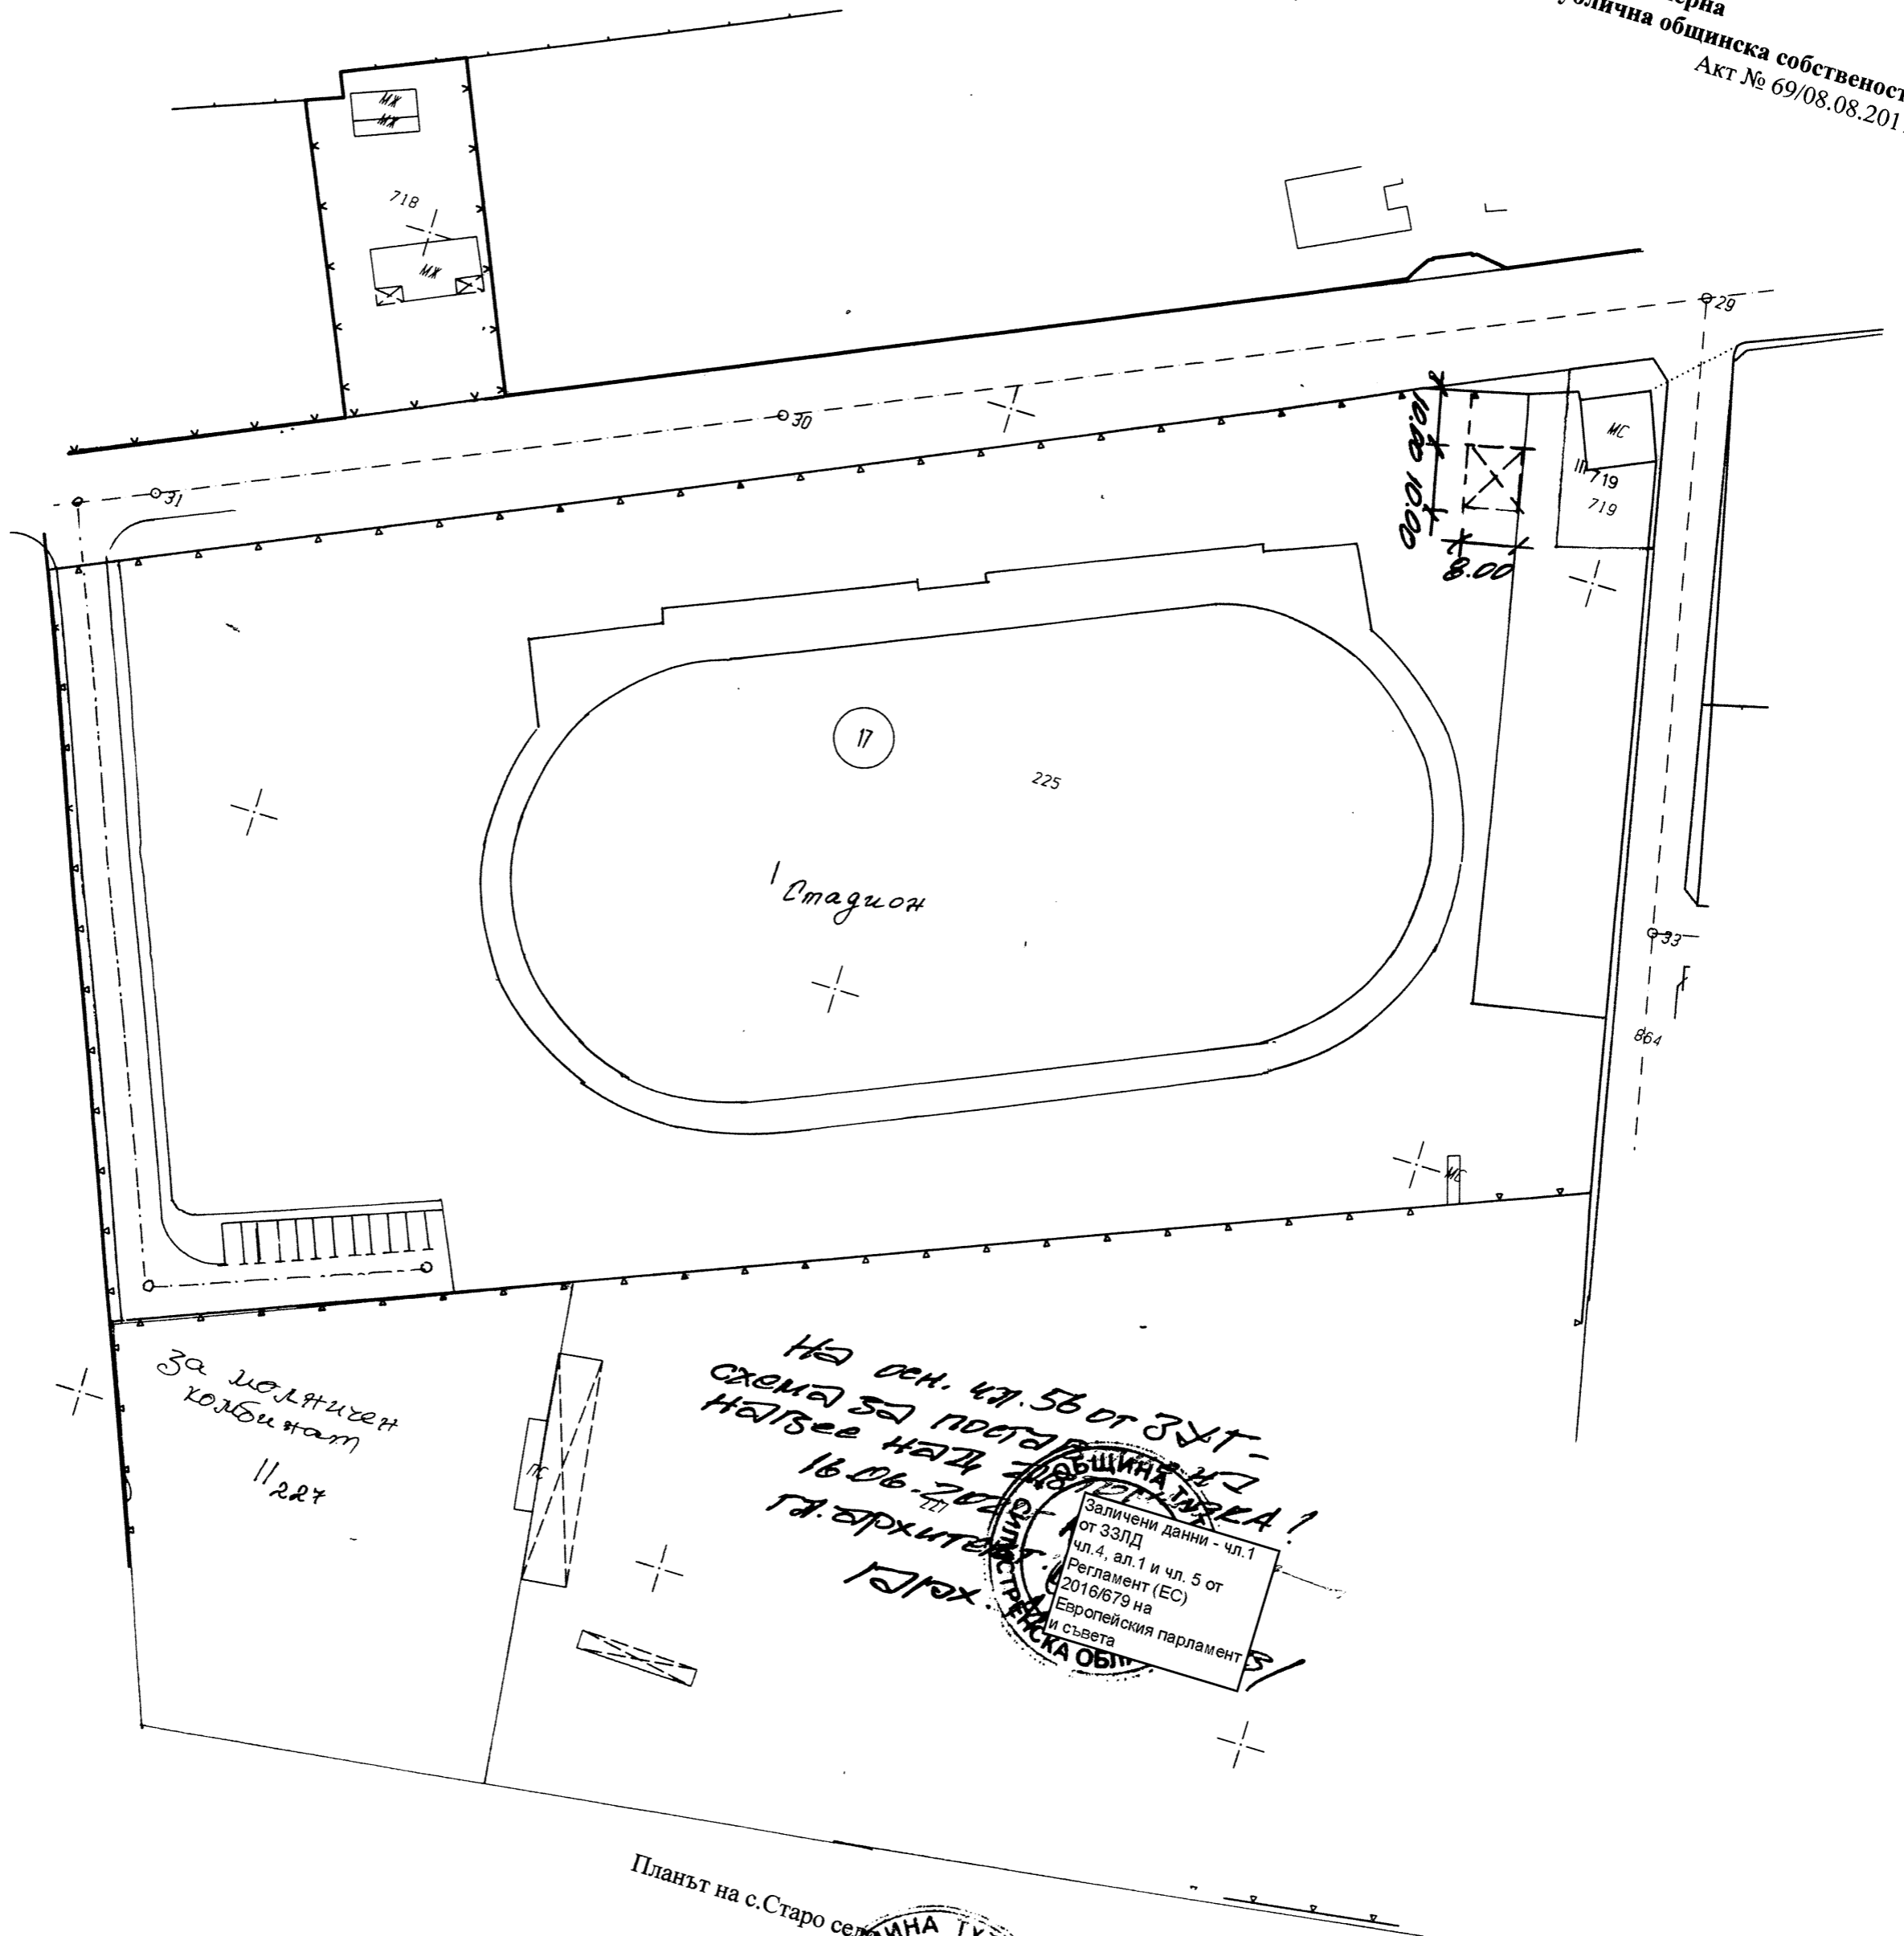

За изолацията
КОМБИ ТАМ
11.227

На сен. чл. 56 от ЗЗЛД -
схема за проект на
Най-близкият
16.06.2021
Гл. архитект
Тутраканска община

Заличени данни - чл.1
от ЗЗЛД
чл. 4, ал. 1 и чл. 5 от
Регламент (ЕС)
2016/679 на
Европейския парламент
и съвета

Планът на с. Старо село е одобрен със Заповед № 436 / 07.11.1990г.

Заличени данни - чл.1
от ЗЗЛД
чл. 4, ал. 1 и чл. 5 от
Регламент (ЕС)
2016/679 на
Европейския парламент
и съвета

инж. Б. Стефанова /
арх. М. Гаджалова /