

РЕПУБЛИКА БЪЛГАРИЯ

МИНИСТЕРСТВО НА РЕГИОНАЛНОТО РАЗВИТИЕ И БЛАГОУСТРОЙСТВОТО И
МИНИСТЕРСТВО НА ПРАВОСЪДИЕТО

ОБЩИНА: ТУТРАКАН

УТВЪРЖДАВАМ:

(подпис и печат)

Заличени данни - чл.1
от ЗЗЛД
чл.4, ал.1 и чл. 5 от
Регламент (ЕС)
2016/679 на
Европейския парламент
и съвета

Вписване по ЗС/ПВ

Служба по вписванията:

Заличени данни - чл.1
от ЗЗЛД
чл.4, ал.1 и чл. 5 от
Регламент (ЕС)
2016/679 на
Европейския парламент
и съвета

КМЕТ НА ОБЩИНАТА:

Димитър Венков Стефанов

(име и фамилия)

СЪДИЯ ПО ВПИСВАНЕТО

(име и фамилия)

АКТ № 1900

ЗА ЧАСТНА ОБЩИНСКА СОБСТВЕНОСТ

Регистър: 2;

Досие: 1900;

1. ДАТА НА СЪСТАВЯНЕ	19.10.2015
2. ПРАВНО ОСНОВАНИЕ	чл.2, ал.1, т.1 ; чл.56, ал.1 от ЗОС във връзка с § 42 към Закона за изменение и допълнени на ЗОС и Скица №474/23.09.2015г. издадена от Дирекция"ИРООС" при Община Тутракан
3. ВИД И ОПИСАНИЕ НА ИМОТА	1.Незастроен урегулиран поземлен имот, Площ: 1740 кв.м. (хиляда седемстотин и четиридесет кв.м.)
4. МЕСТОНАХОЖДЕНИЕ НА ИМОТА	Област СИЛИСТРА, Община ТУТРАКАН, Белица кв 3' УПИ XXVI, Поземлен имот с идентификатор № 436, по плана на с. Белица , одобрен със Заповед № 1318/26.02.1953г.,
5. ГРАНИЦИ НА ИМОТА	С - поземлен имот № XXVI I-351 И - поземлен имот № XXV-436 Ю - ПЪТ о.т. 99 към о.т. 89 З - ПЪТ о.т. 99
6. ДАНЪЧНА ОЦЕНКА НА ИМОТА КЪМ МОМЕНТА НА УТВЪРЖДАВАНЕ НА АКТА	3967.20 (три хиляди деветстотин шестдесет и седем лева и двадесет стотинки)лв.

7. СЪСОБСТВЕНИЦИ

8. № И ДАТА НА СЪСТАВЕНИ ПО-
РАНО АКТОВЕ

№ 91/ 28.03.1983,и № 97/26.03.1984г. за ДС

9. ПРЕДОСТАВЕНИ ПРАВА ЗА УПРАВЛЕНИЕ

От Кмета на Община Тутракан на осн.чл.12, ал.5 от ЗОС

10. АКТОСЪСТАВИТЕЛ

Снежана Накова

гл.експерт Общинска собственост


Заличени данни - чл.1
от ЗЗЛД
чл.4, ал.1 и чл. 5 от
Регламент (ЕС)
2016/679 на
Европейския парламент
и съвета

Подпис

11. ЗАБЕЛЕЖКИ

Община Тутракан
Дирекция „Инфраструктура и
опазване на околната среда“
№ 188/ 10.05.2021г.

С К И Ц А
М 1 : 1000
УПИ ХХVI - 436, квартал – 37
по плана на с. Белица
имотът е собственост на :
Частна общинска собственост-
Акт №1900/19.10.2015 вписан в РС Тутракан
с вх.р.№3061, акт №47, т.ХI, д.№1970/29.10.2015г.

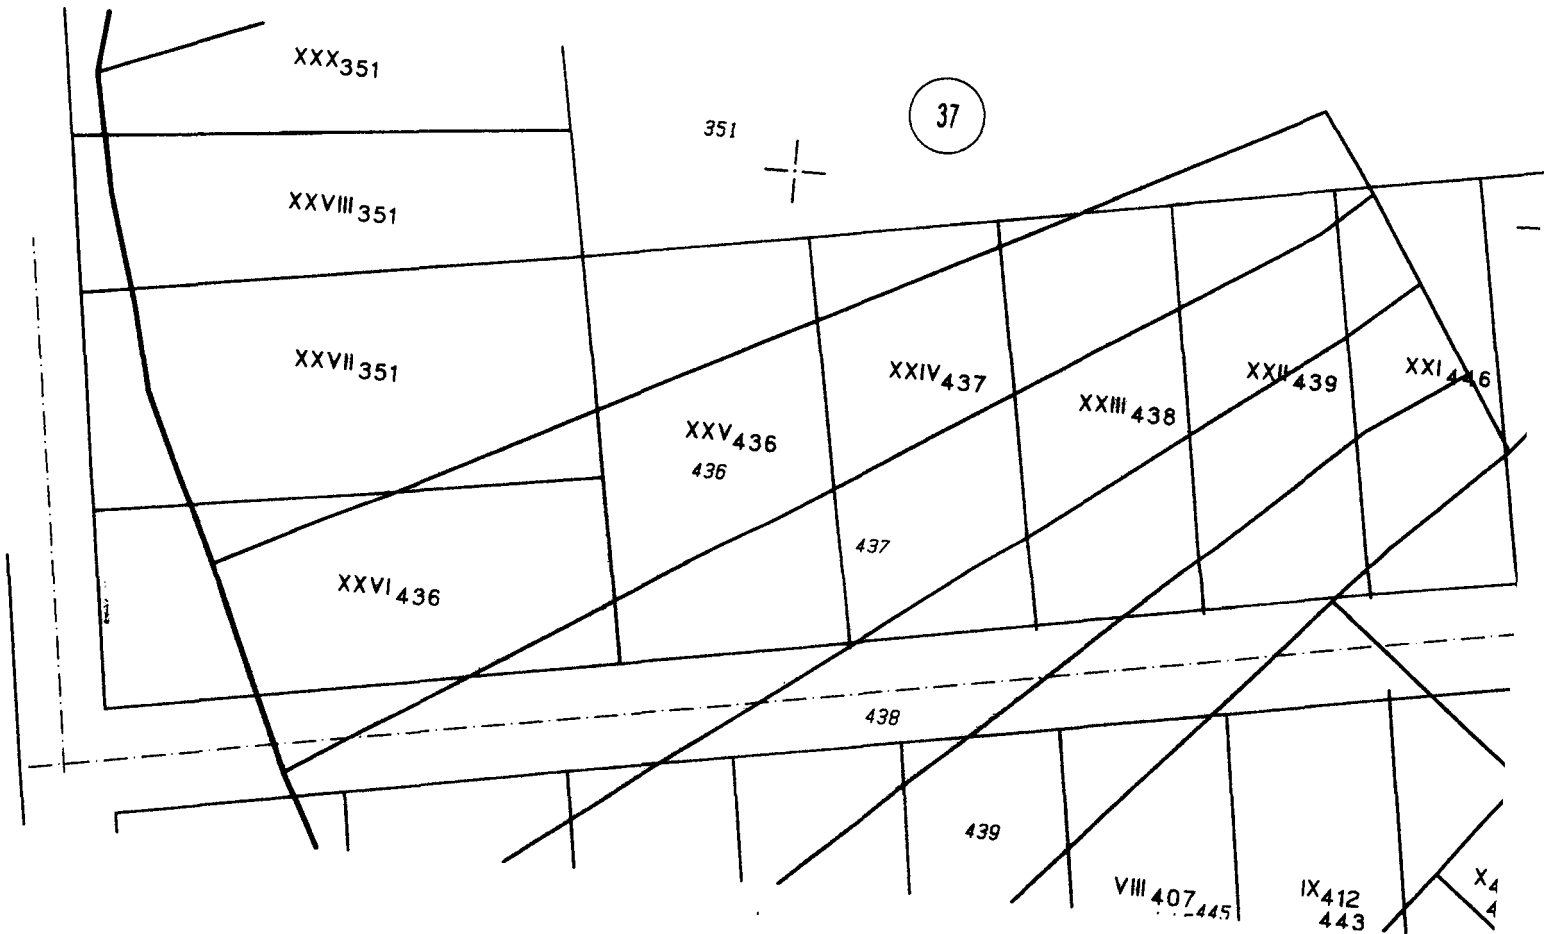

УПИ ХХVI- 436 в кв.37 е с площ от 1740 м².
/отчетено от оцифрения план на с.Белица /

Планът за с. Белица е одобрен със Заповед № 1318 / 26.02.1953г.

Контрол
Заверил

Заличени данни - чл.1
от ЗЗЛД
чл.4, ал.1 и чл. 5 от
Регламент (ЕС)
2016/679 на
Европейския парламент
и съвета

Б. Стефанова /
Т. Димитрова/