


ГРАФИКА НА ЗАВИСИМОСТТА $S=f(\lg t)$
(по данни от възстановяването)

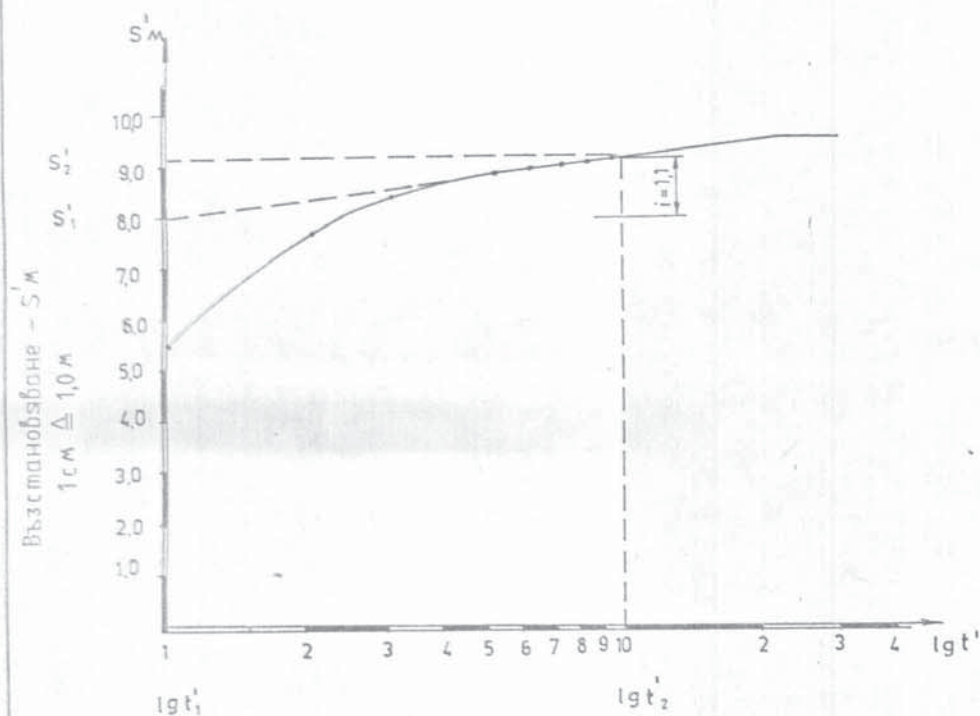

ГРАФИКА НА ЗАВИСИМОСТТА $\frac{S}{Q}=f(Q)$

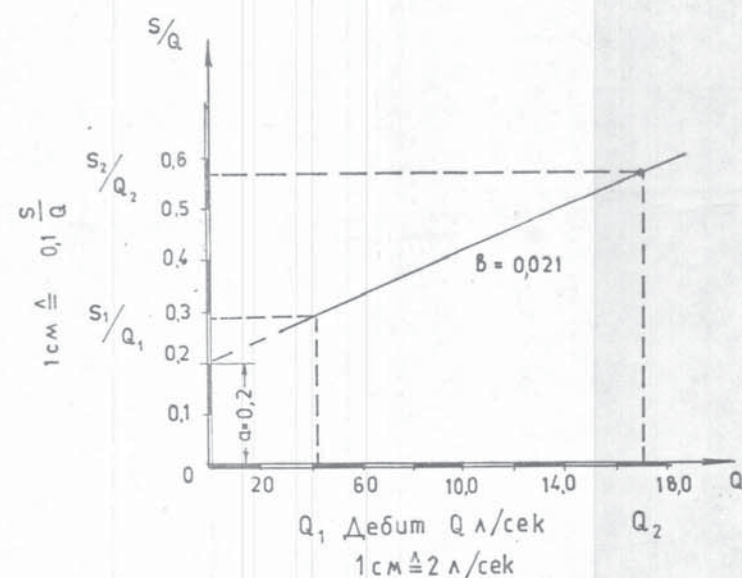


ТАБЛИЦА НА ОПИТНИТЕ И ИЗЧИСЛИТЕЛНИ
ДАНИИ


пиезометрично водно ниво	динамично водно ниво, м	понижение S	Дебит Q	относителен дебит - q	радиус на водоприемната част r	водочерпене гребено с	използвана формула и автор	наклон на характерен парабол, у-к	пробитост	Уравнение на индикаторната крива
м	м	м	л/сек	м³/дн	л/сек/м	м			м/дн	
76,46	79,27	2,81	7,5	648	2,67		$T = \frac{0.183 \cdot Q}{i}$			$S = aQ + bQ^2$
	82,06	5,6	12,0	1037	2,14	0,095	$i = \frac{S_2 - S_1}{\lg t_2 - \lg t_1}$	1,1	244	$a = 0,2$
	85,99	9,53	17,0	1469	1,78		Теус			$b = 0,021$

ТАБЛИЦА НА РЕЗУЛТАТИТЕ ОТ ХИМИЧЕСКИЯ И БАКТЕРИОЛОГИЧЕН АНАЛИЗ НА ВОДНИ ПРОБИ

проба №	протокол №	губбочина на вземане, м	дата на вземане	цвят	мирис	вкус	мътност	РН	сух остатък	окисляемост	амоний	нитрити	манган	желязо	мед	олово	цинк	флуор	твърдост	натрий	калий	калций	магnezий	хлор	сулфати	бикарбонати	нитрати	колититър	микроно число	Оценка на водата по БДС 2823-83 г						
																														Химически състав	Бактериологичен състав					
				°	БДЛО		мг/л		мг/л										Н°	мг. екв./л																
1	441	86,0	25.07	15	0	без привкус	1,4	8,1	372	1,1	0	0	0	0,16	0,015	0,003	0,002	0,3	15,13	1,609	0,077	2,196	3,207	0,4	0,668	5,799	0,226		отговара на БДС2823-83г	не отговара на БДС2823-83						
2	453	79,2	26.07	0	1,0		1,5	7,5	431	1,3	0	0	0	след.	0,018	0,002	0,006	0,3	17,79	1,522	0,077	3,393	2,961	0,36	0,608	6,699	0,274									
3	464	82,0	27.07	0	1,0		1,0	8,0	418	0,8	0	0	0	след.	0,014	0,003	0,006	0,5	16,31	1,565	0,077	3,194	2,632	0,36	0,608	6,399	0,21									
4	465	86,0	28.07	0	1,0		1,5	7,7	441	0,9	0	0	0	след.	0,015	0,001	0,004	0,3	16,87	1,565	0,077	3,393	2,632	0,32	0,643	6,399	0,161									
5	10	86,0	25.07																								< 100	136								
6	11	"	25.07																								< 100	112								
7	"	"	28.07																								< 100	9								
8	"	86,0	28.07																								< 100	6								

КАЧЕСТВЕН ТЕХНИЧЕСКИ КОНТРОЛ			
Длъжност	Име	Подпис	Дата
Контр. спец.	А. Николски		
Гл. специалист	Р. Тачева		


- Водн проект -		ОБЕКТ: Водоснабдяване ССБ „Белица“ с Преслабци, окр. Силистренски		
		Хидрогеоложки разчети и данни от анализа на водата.		
		СТАДИЙ: Работно проектиране		
Чертеж №3	Длъжност	Име	Подпис	Дата
	Начертал	Т. Леонидова		
	Техник			
Обект № 311	Р.л. обект	П. Ваклев		
	Н-к отряд	Н. Найденов		
	Н-к ком. група	П. Мезинов		
	Гл. специалист	И. Сотиров		
Знак Г.П.	Зам. директор	Г. Тонев		
	Директор	Г. Мирчев		

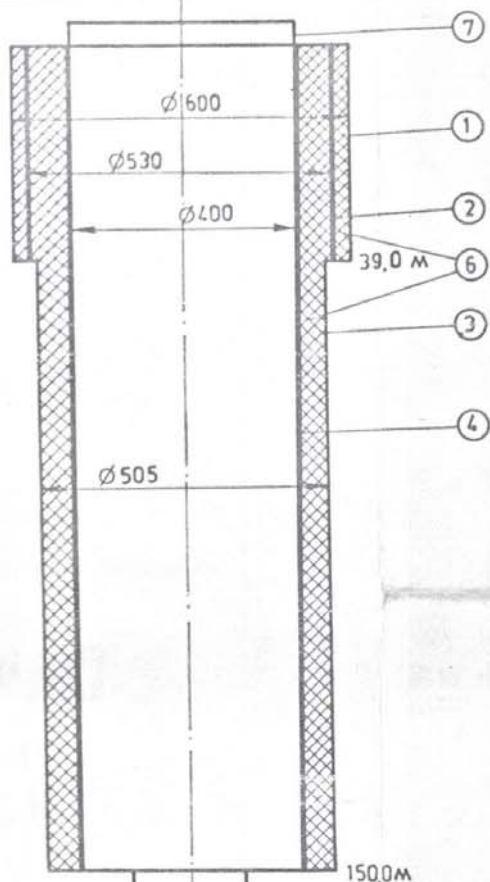

$$M = \frac{1:1000}{L 1:10}$$


Описание на позициите

- ① Сондиране с ролков разширител $\phi 600$ мм от 0,0 до 39,0 м
- ② Обсаждане с метална колона на заварка $\phi 530$ мм. от 0,0 до 39,0 м
- ③ Сондиране с ролков разширител $\phi 505$ мм. от 39,0 до 150,0 м
- ④ Изграждане с етернитова колона $\phi 400$ мм. от 0,0 до 150,0 м
- ⑤ Сондиране с длето $\phi 190$ мм от 150 до 530 м
- ⑥ Задъръбна циментация
- ⑦ Метален капак


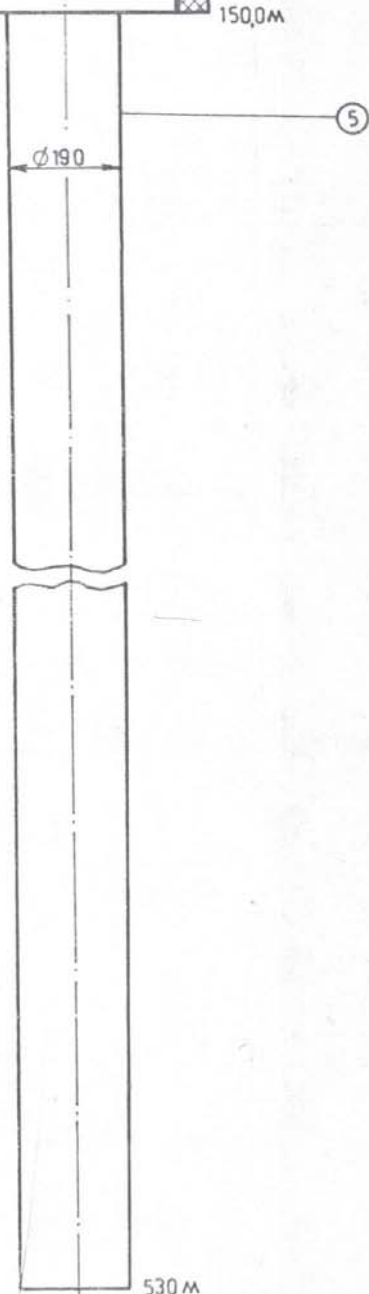


Чертеж №4	Длъжност	Име	Подпис	Дата
	Начертал	Т. Леонидова	<i>[Signature]</i>	
	Р-л обект	П. Ваклеб	<i>[Signature]</i>	
Обект № 311	Н-к отряд	Н. Наиденов	<i>[Signature]</i>	
	Технолог	В. Попов	<i>[Signature]</i>	
	Зам. директор	Г. Тонеб	<i>[Signature]</i>	

**КАРТА НА ФАКТИЧЕСКИЯ МАТЕРИАЛ С МЕСТОПОЛОЖЕНИЕ НА БЛИЗКО РАЗПОЛОЖЕНИТЕ СОНДАЖИ С ИЗДАДЕНИ
РАЗРЕШИТЕЛНИ ПО ДАННИ НА БДР**

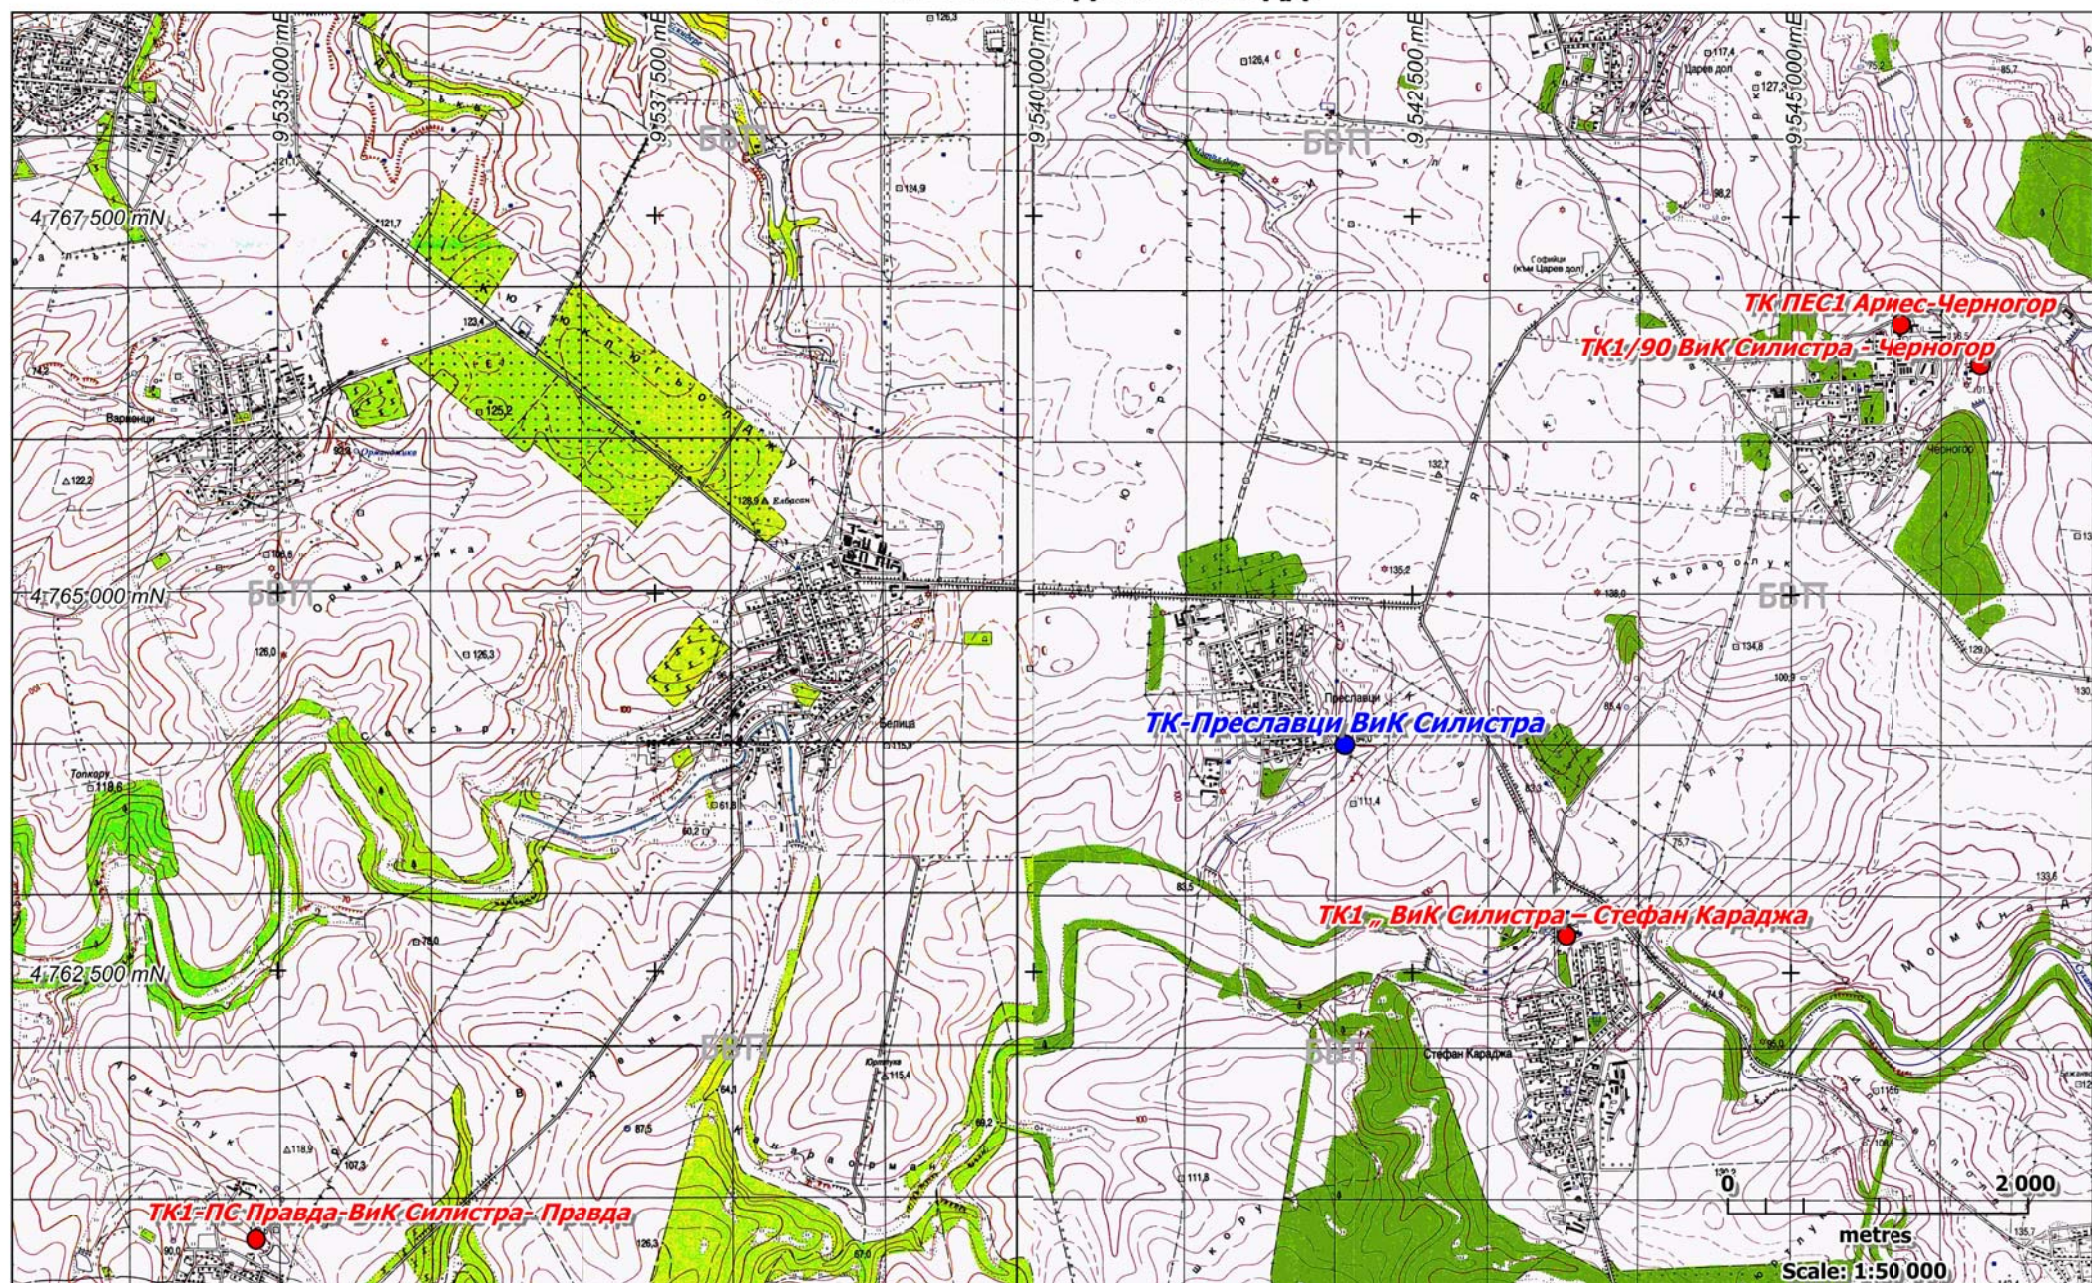


Граф. прил. 10

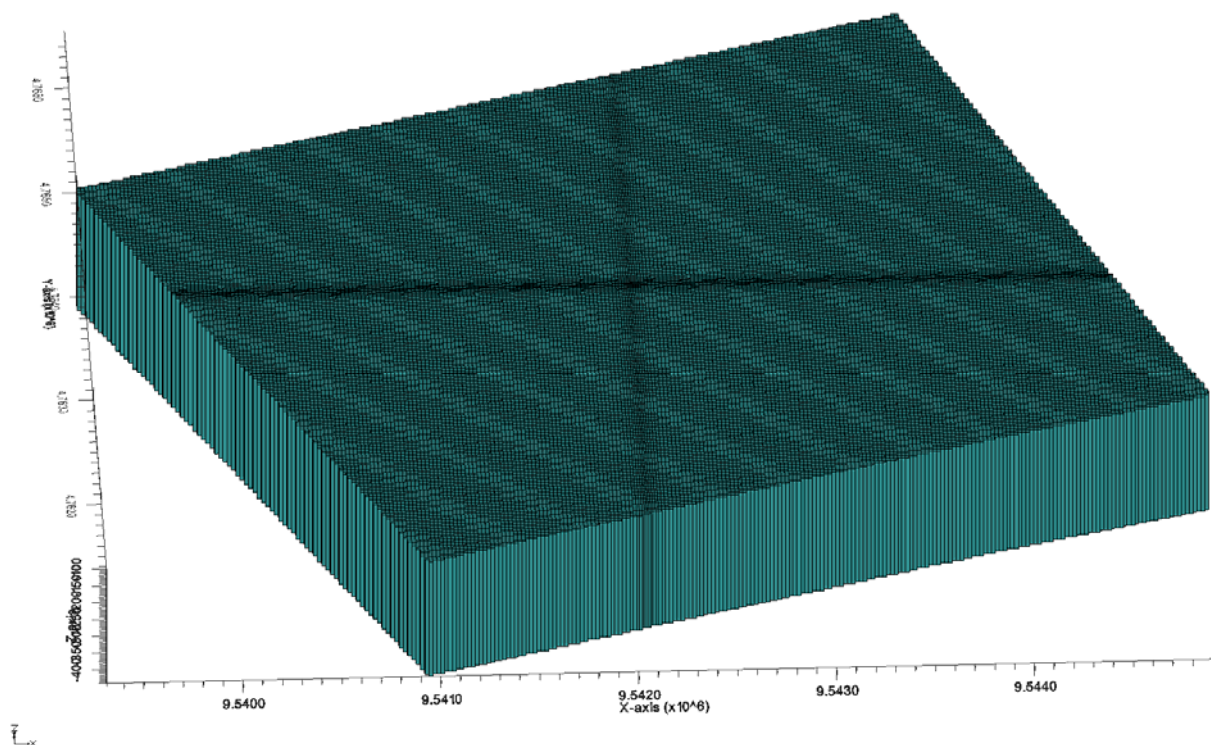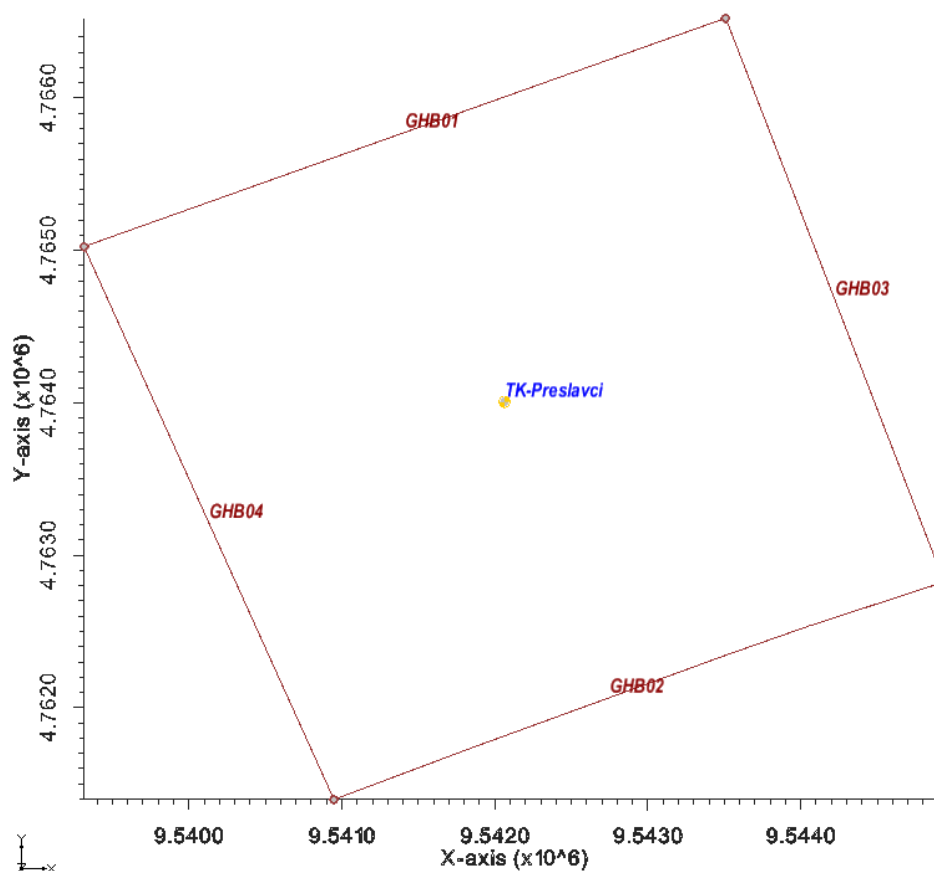

Моделна концепция и моделна среда



Граф. прил. 11

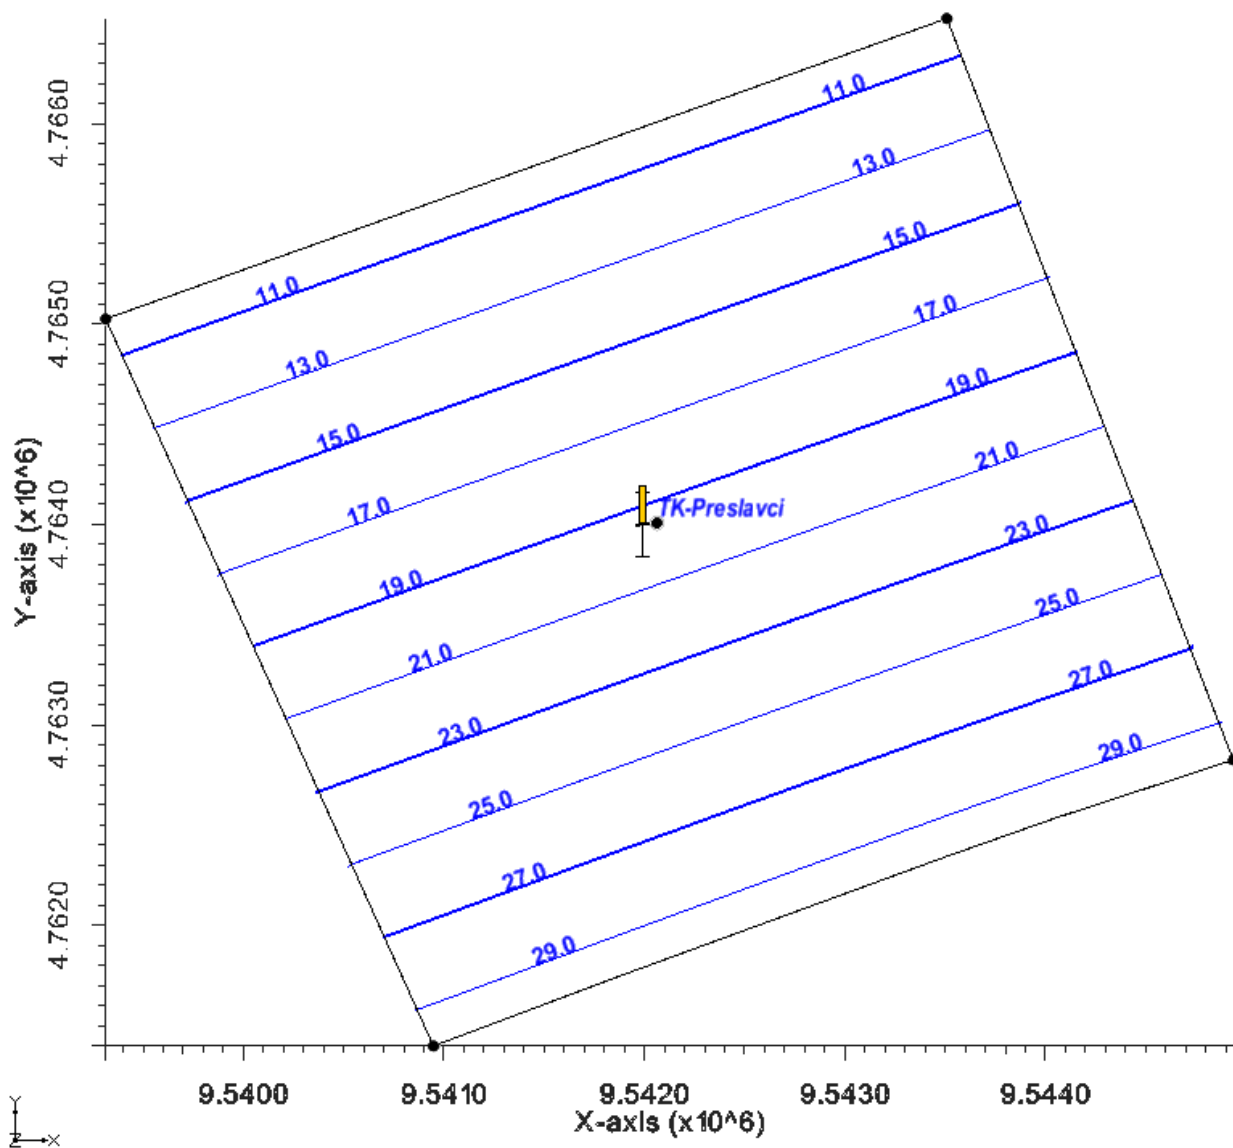

Калибровъчни условия


Таблица с данни за калибровката по водни нива

Наименование	Калибровъчни х-ки на ВН, m		
	Измерено	Изчислено	Разлика
ТК-Преславци	19.20	19.52	0.32

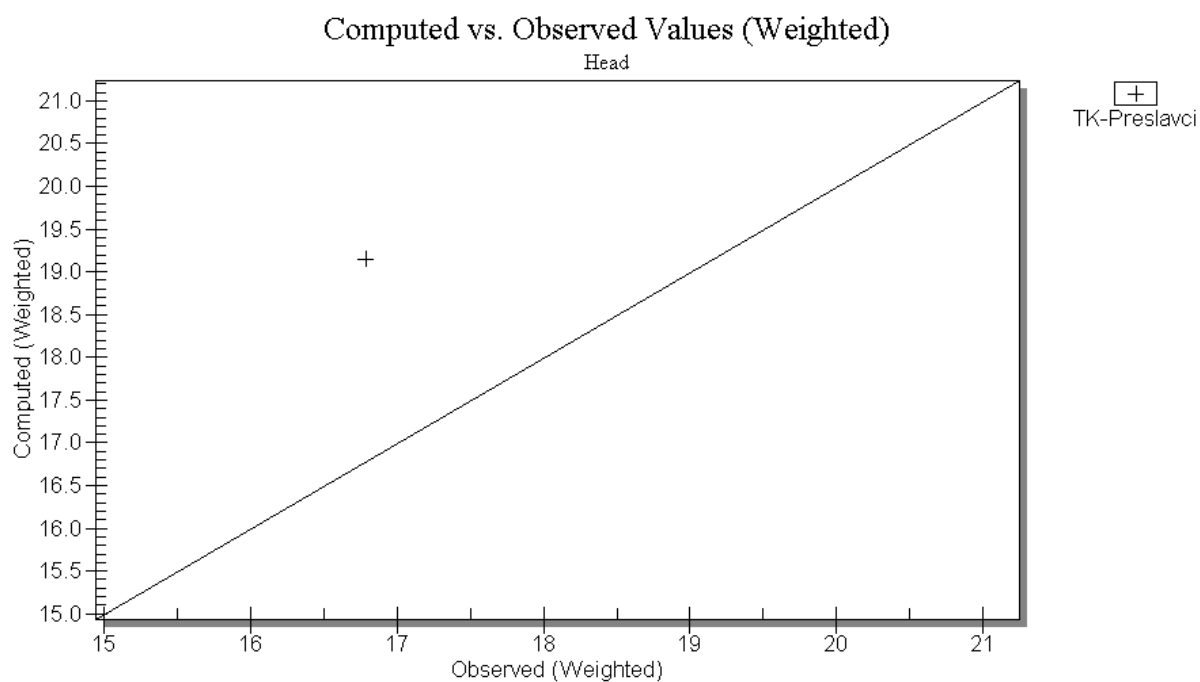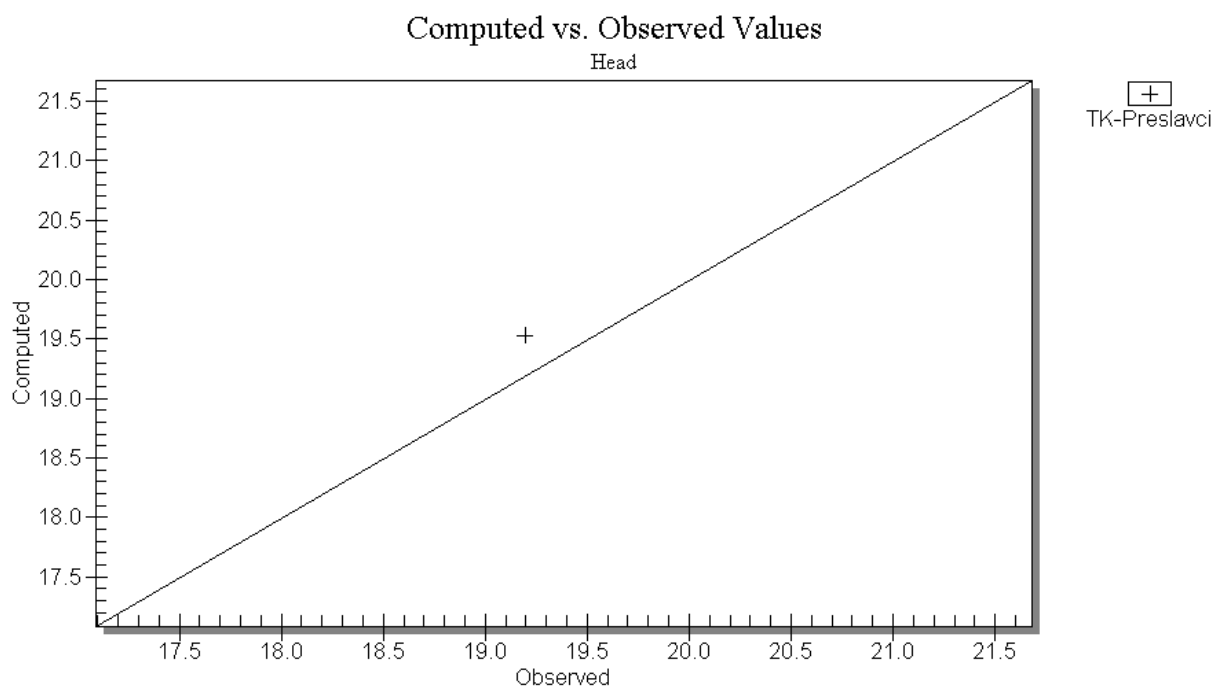


Калибровъчна графика

Граф. прил. 12

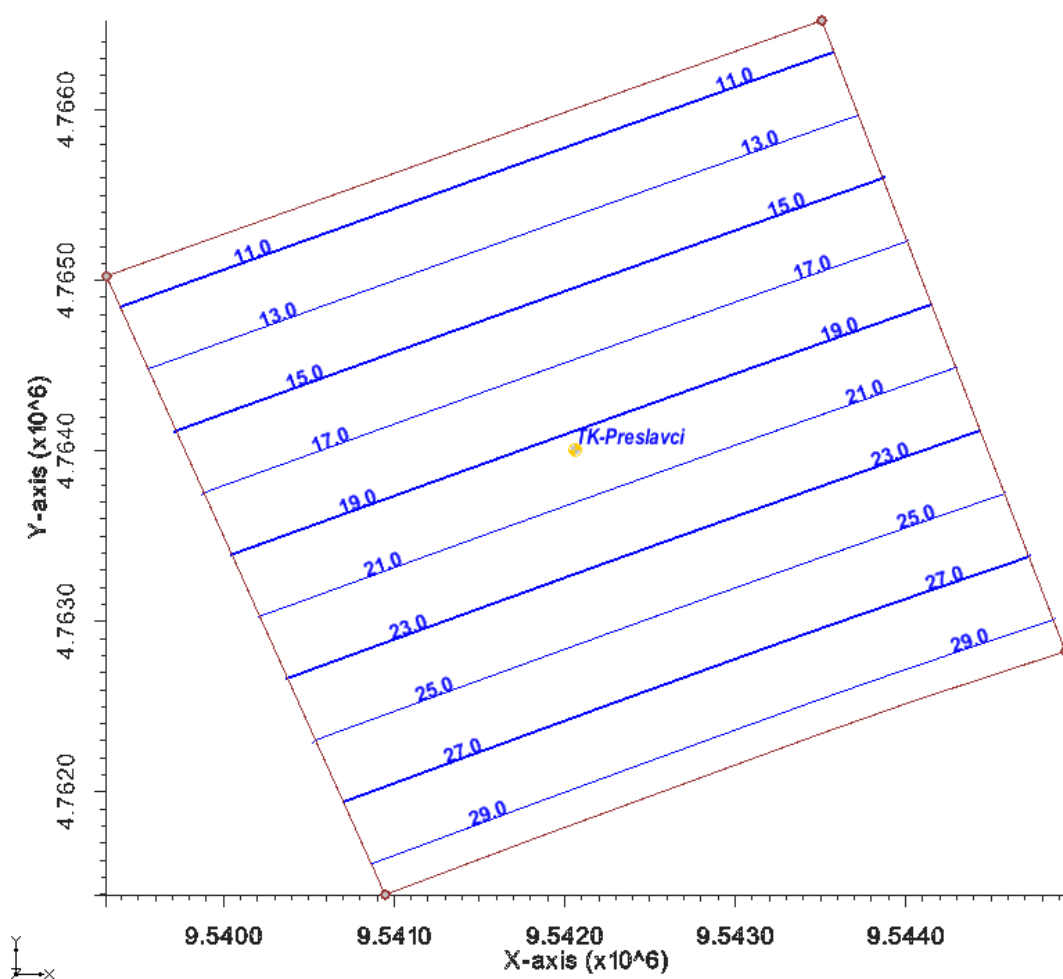

Хидродинамична картина в условията на естествен поток

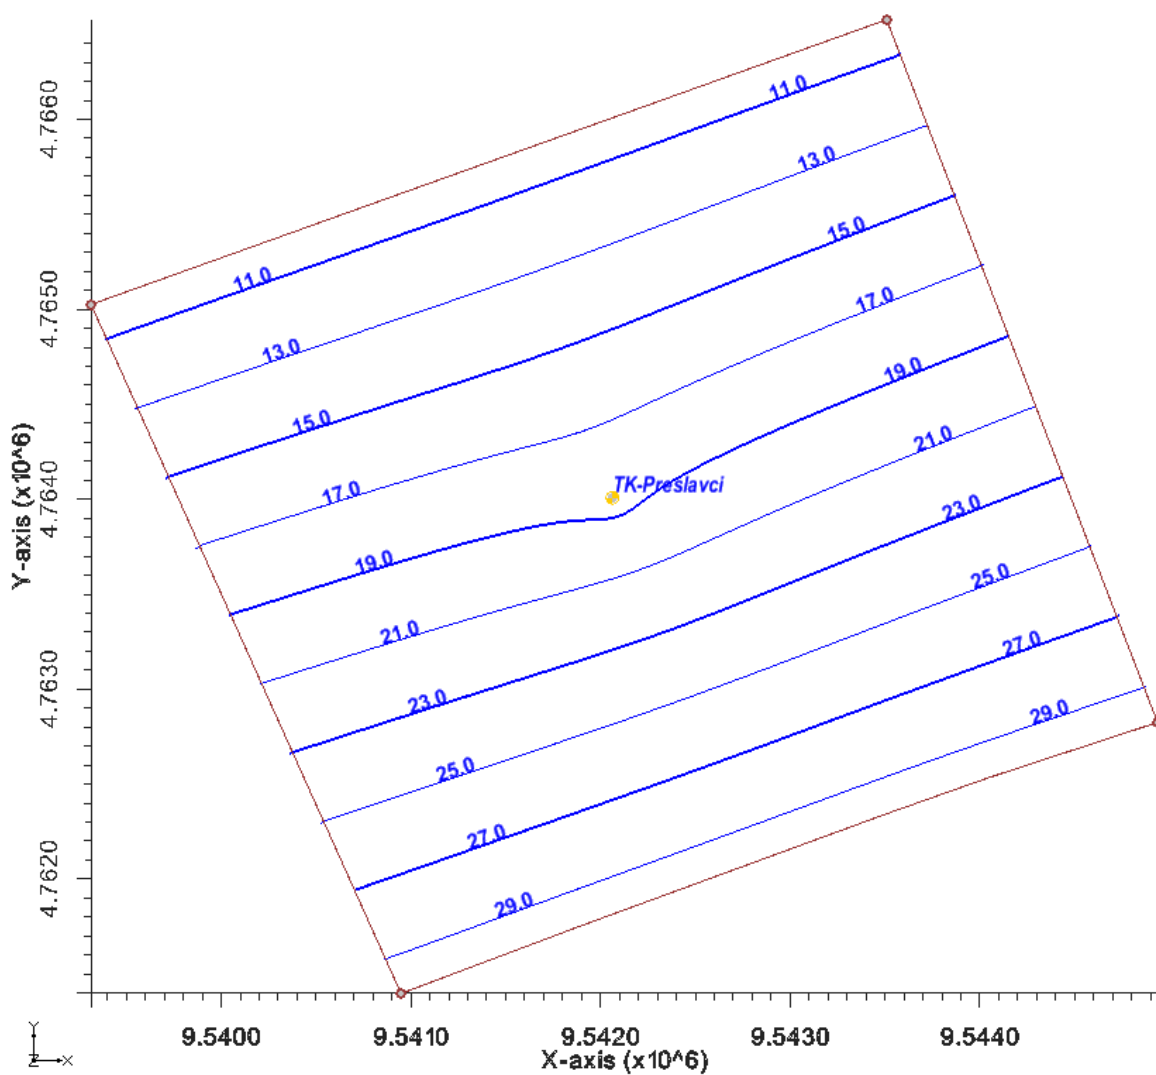


Хидродинамична картина при нарушено филтрационно поле


Граф. прил. 14

Източници и стокове	Sources/Sinks	Входящ поток, m3/d	Изходящ поток, m3/d
Сондажи	WELLS	0	-120.9599991
Гранично условие 3 род	HEAD DEP BOUNDS	1552.49339	-1431.514503
Общо Източници/Стокове	Total Source/Sink	1552.49339	-1552.474502
Общ поток	TOTAL FLOW	1552.49339	-1552.474502
Рекапитулация	Summary	In - Out	% difference
Източници и стокове	Sources/Sinks	0.018887236	0.001216582
Клетка по клетка	Cell To Cell	0	0
Всичко	Total	0.018887236	0.001216582


Оценка на водния баланс

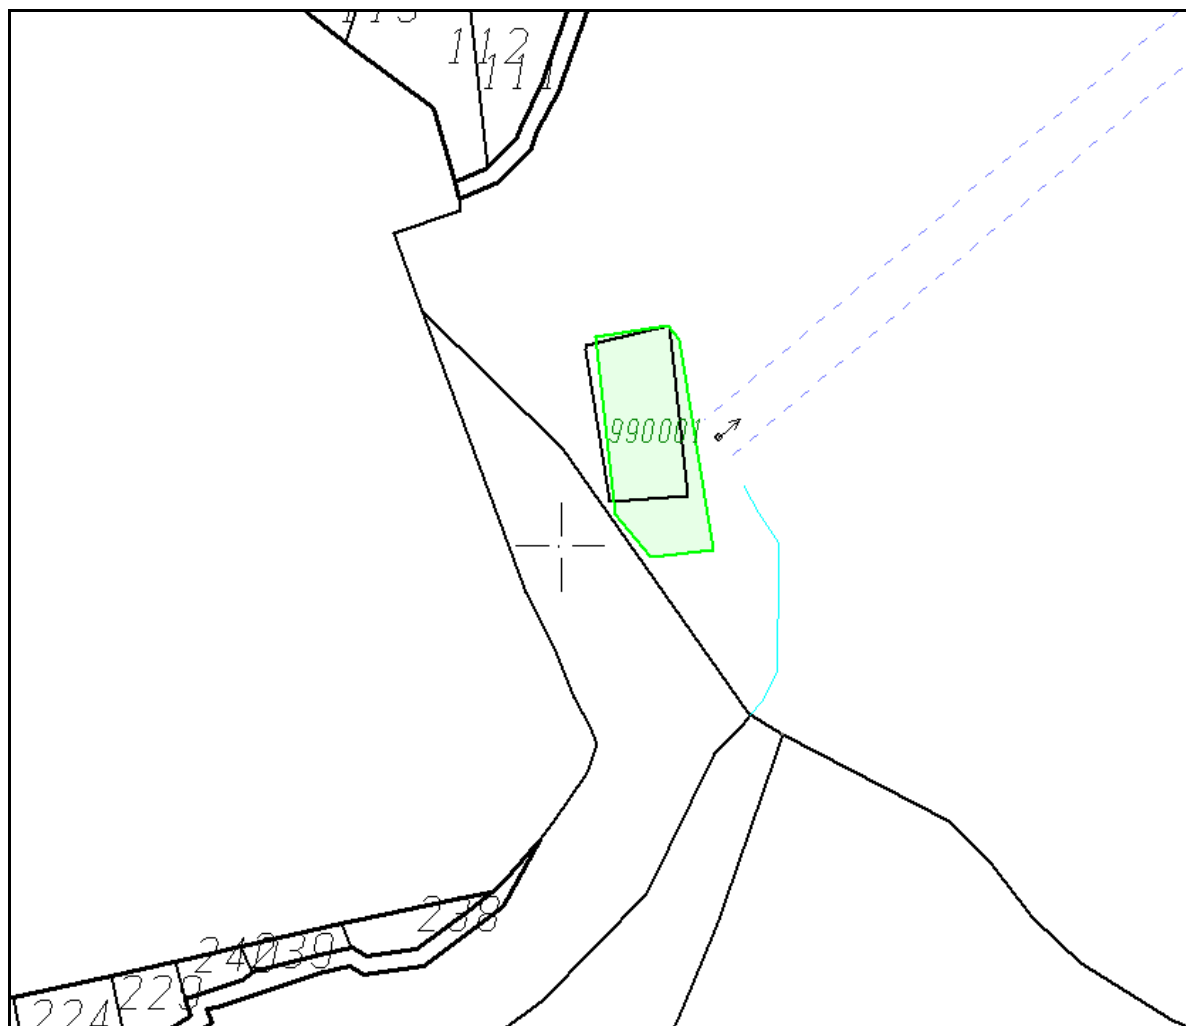


Контур на пояс I от СОЗ (в границите на имот № 050027)

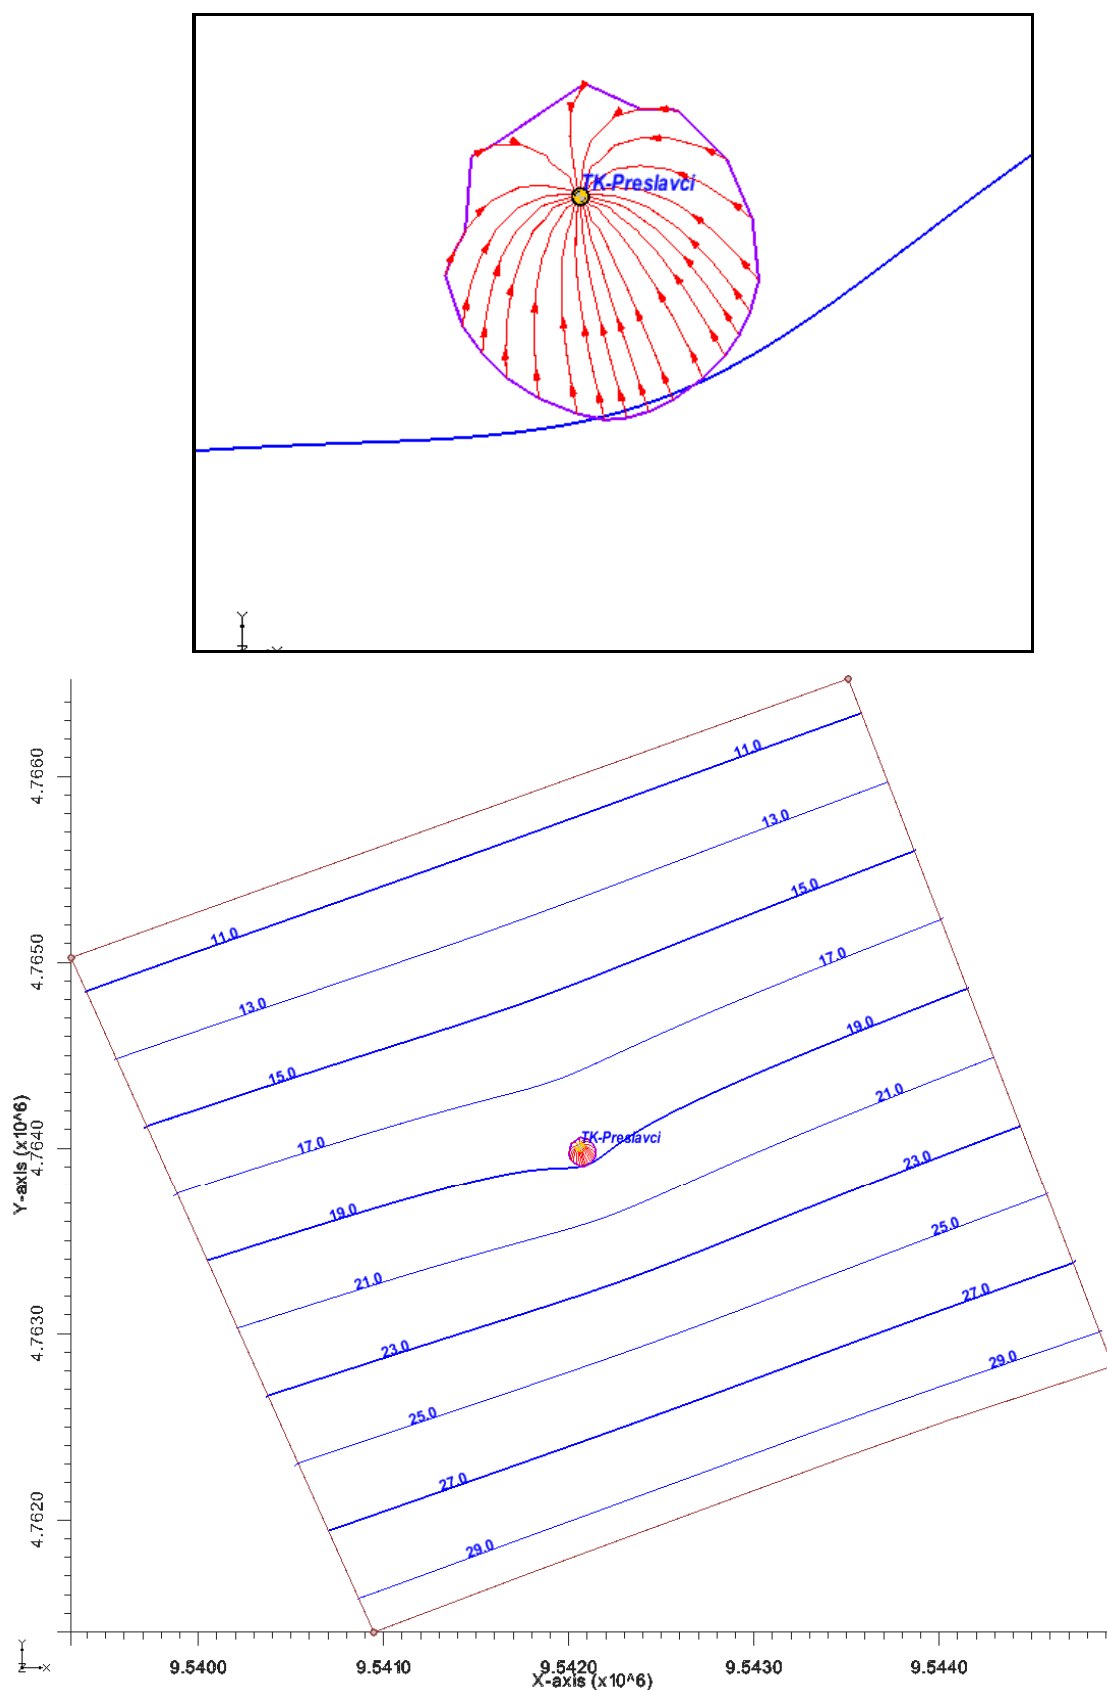


Контур на пояс II от СОЗ

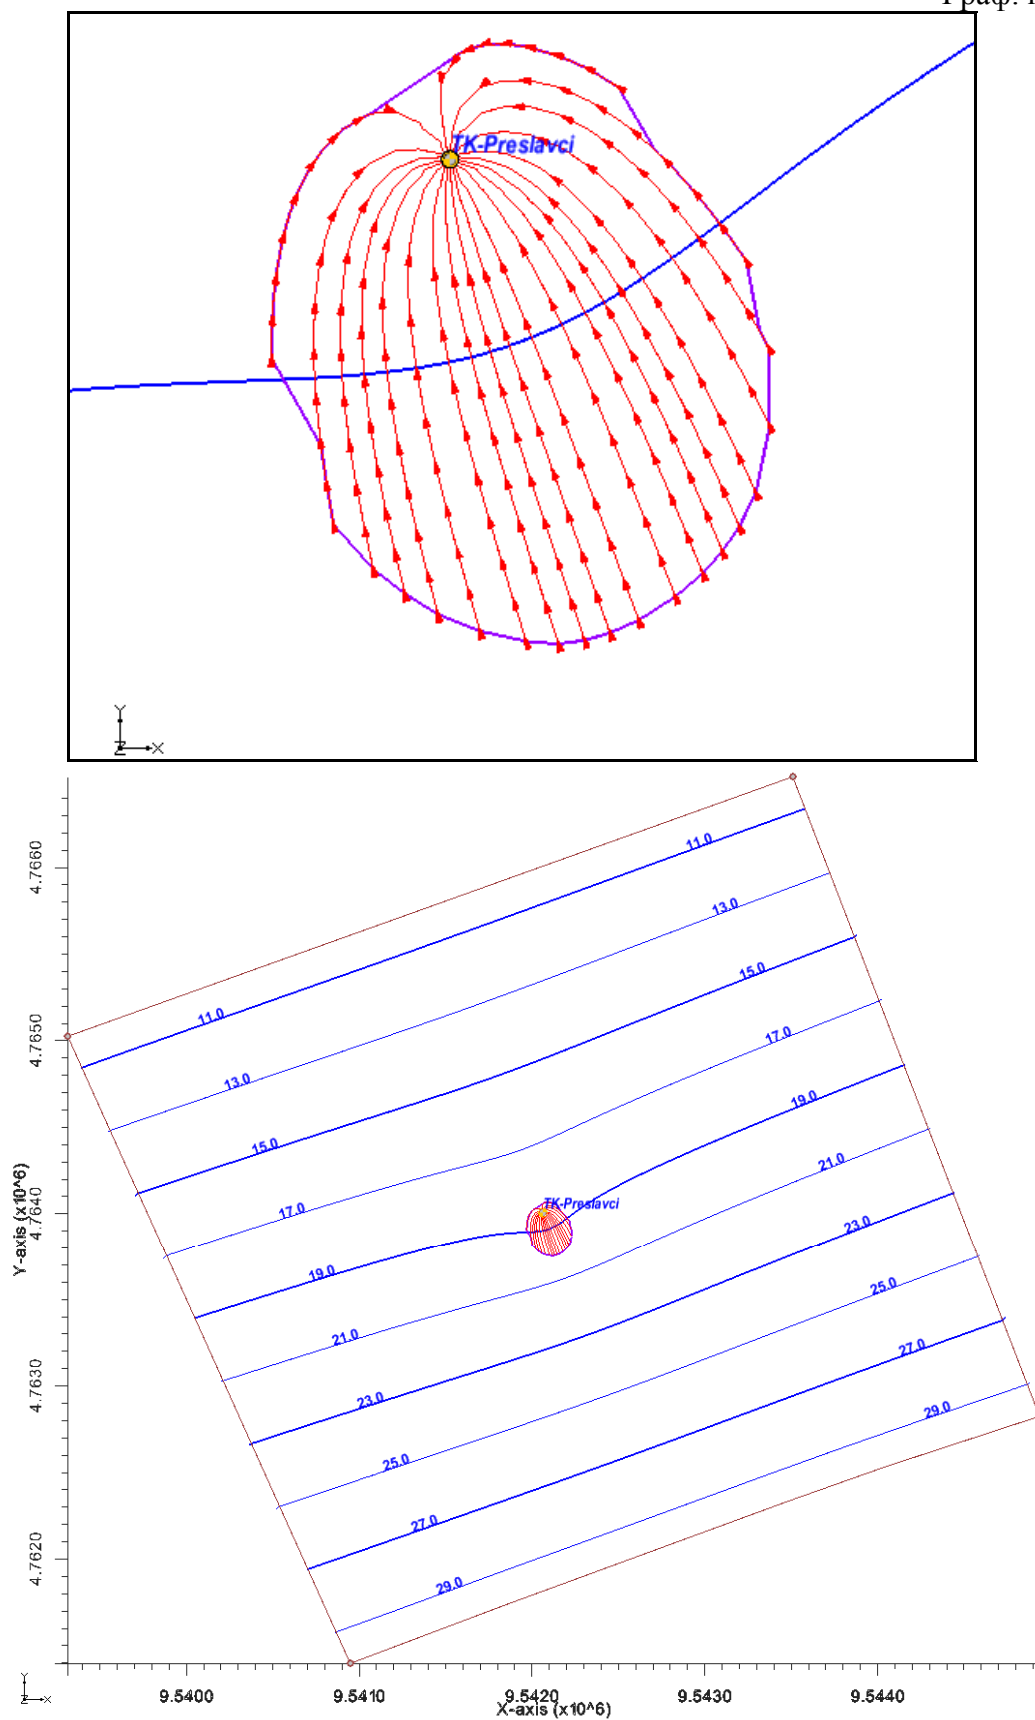

Контур на пояс III от СОЗ

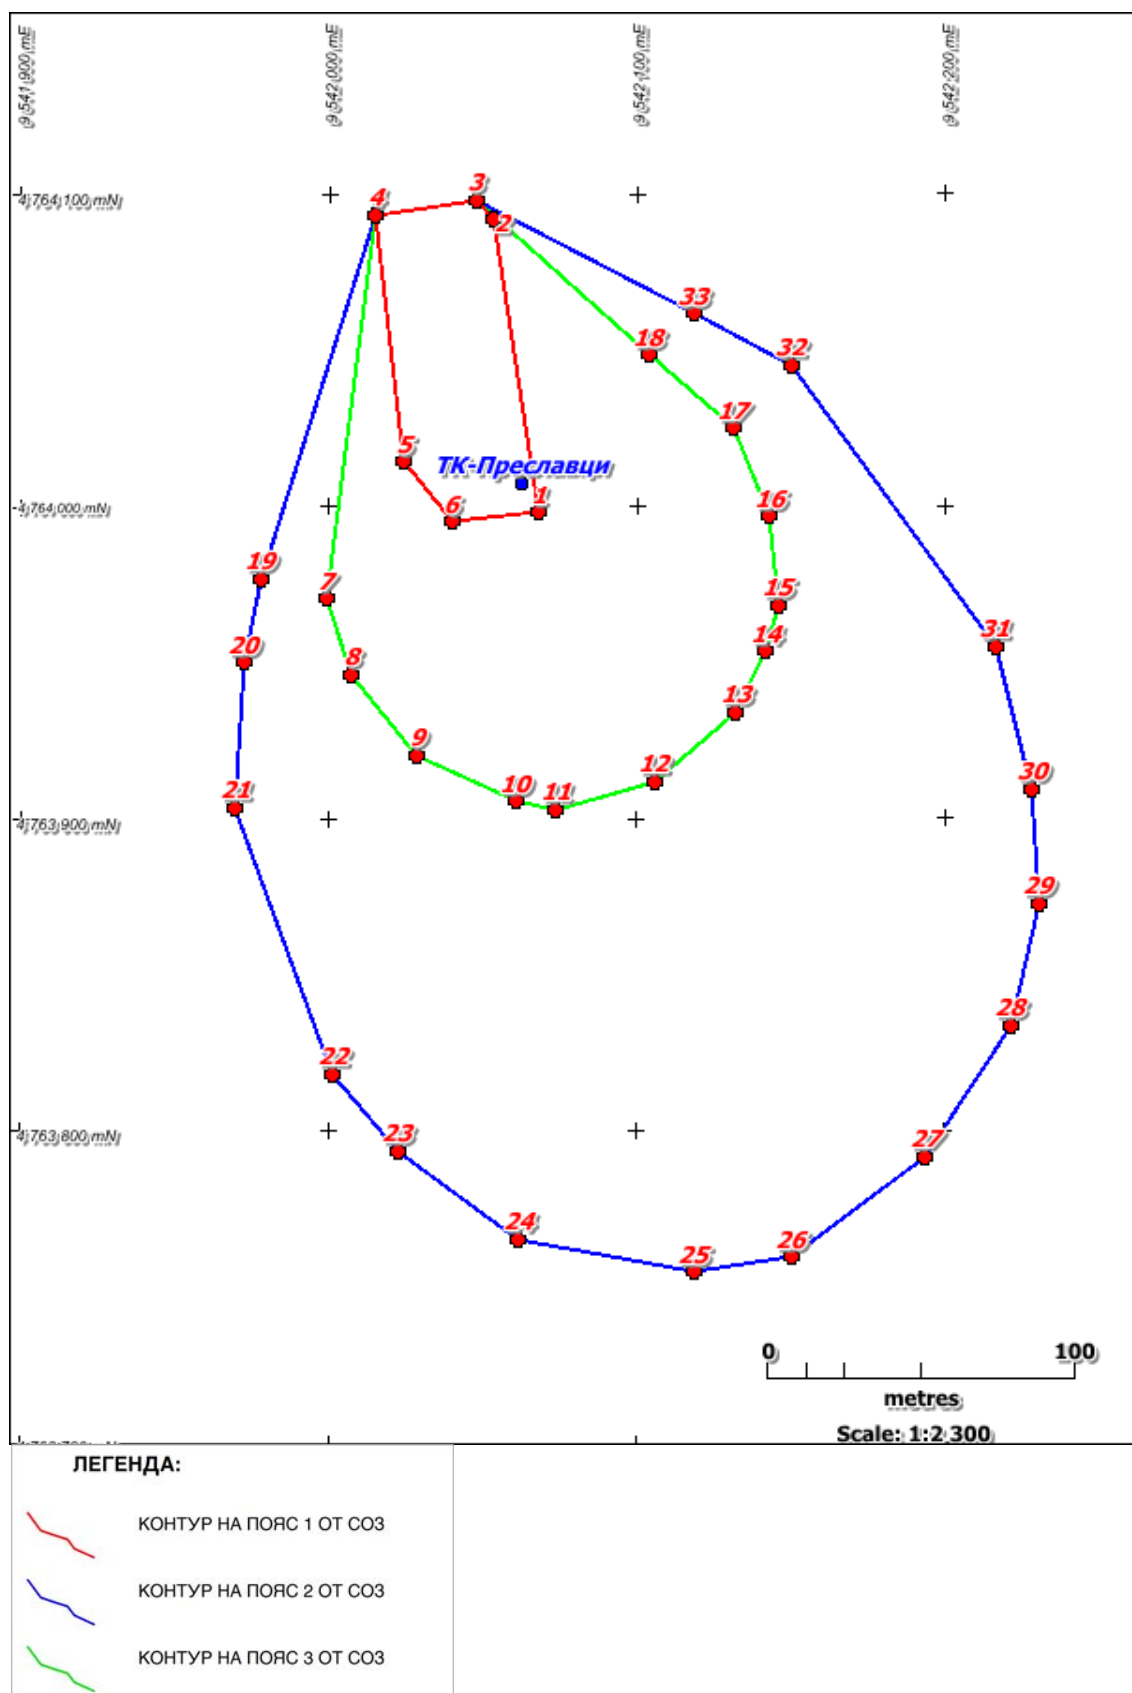


Характерни точки по граничните контури на поясите от СО₂

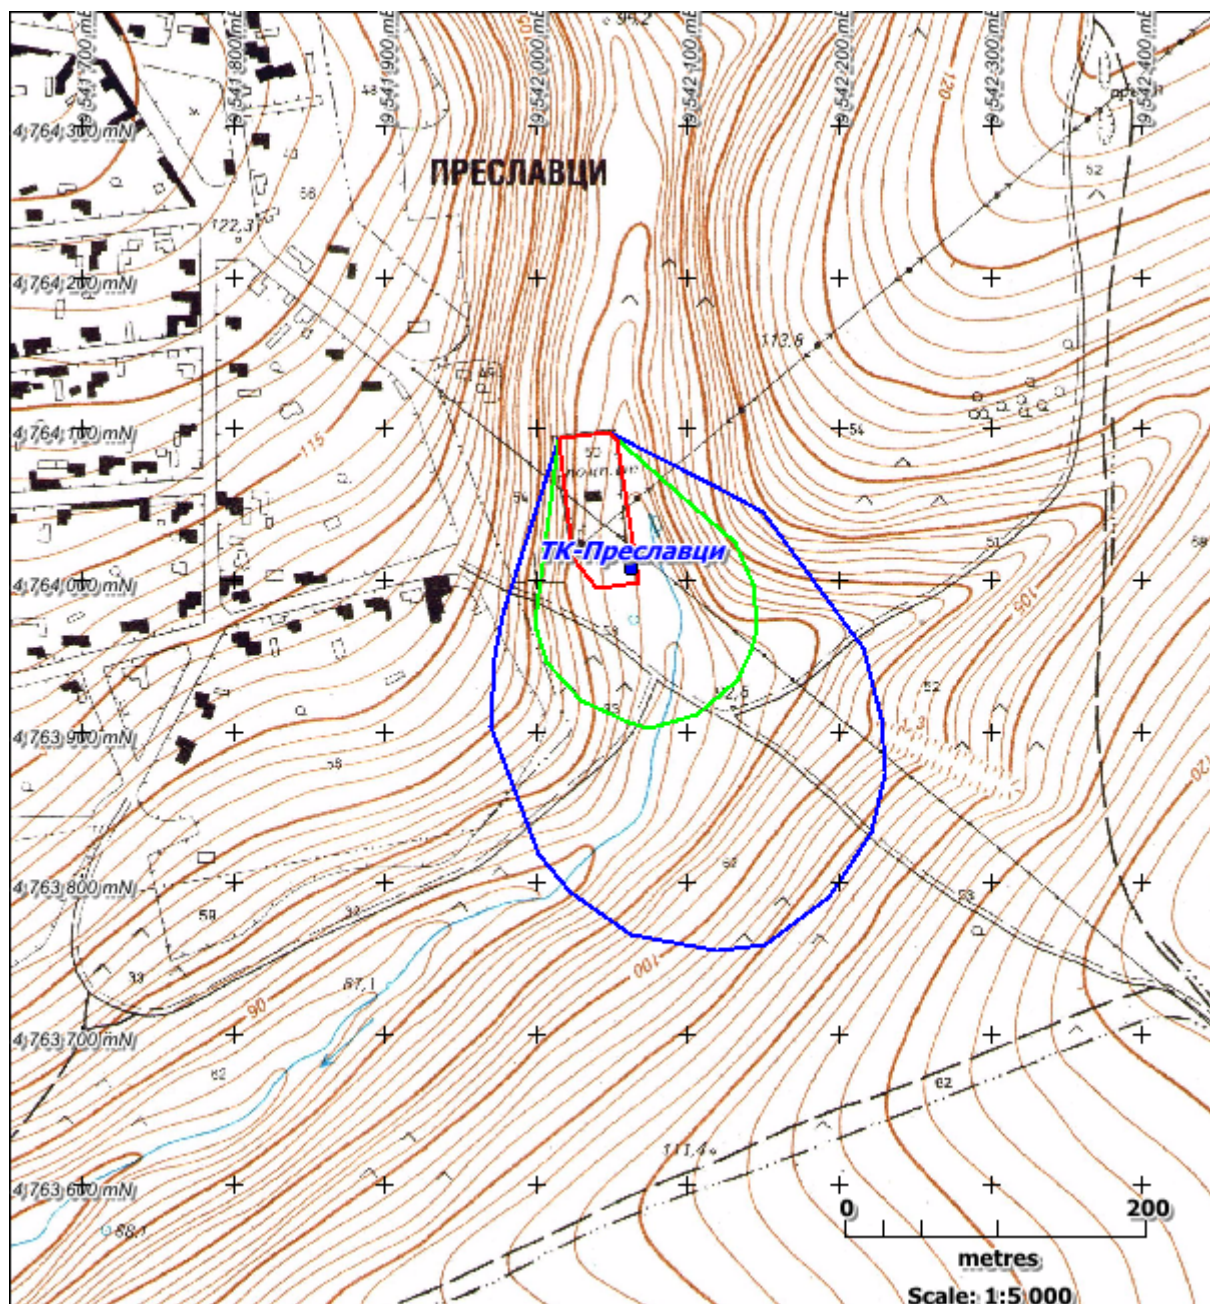


ЛЕГЕНДА:

-  КОНТУР НА ПОЯС 1 ОТ СО₂
-  КОНТУР НА ПОЯС 2 ОТ СО₂
-  КОНТУР НА ПОЯС 3 ОТ СО₂

Топографска карта с нанесени пояси от СО₂

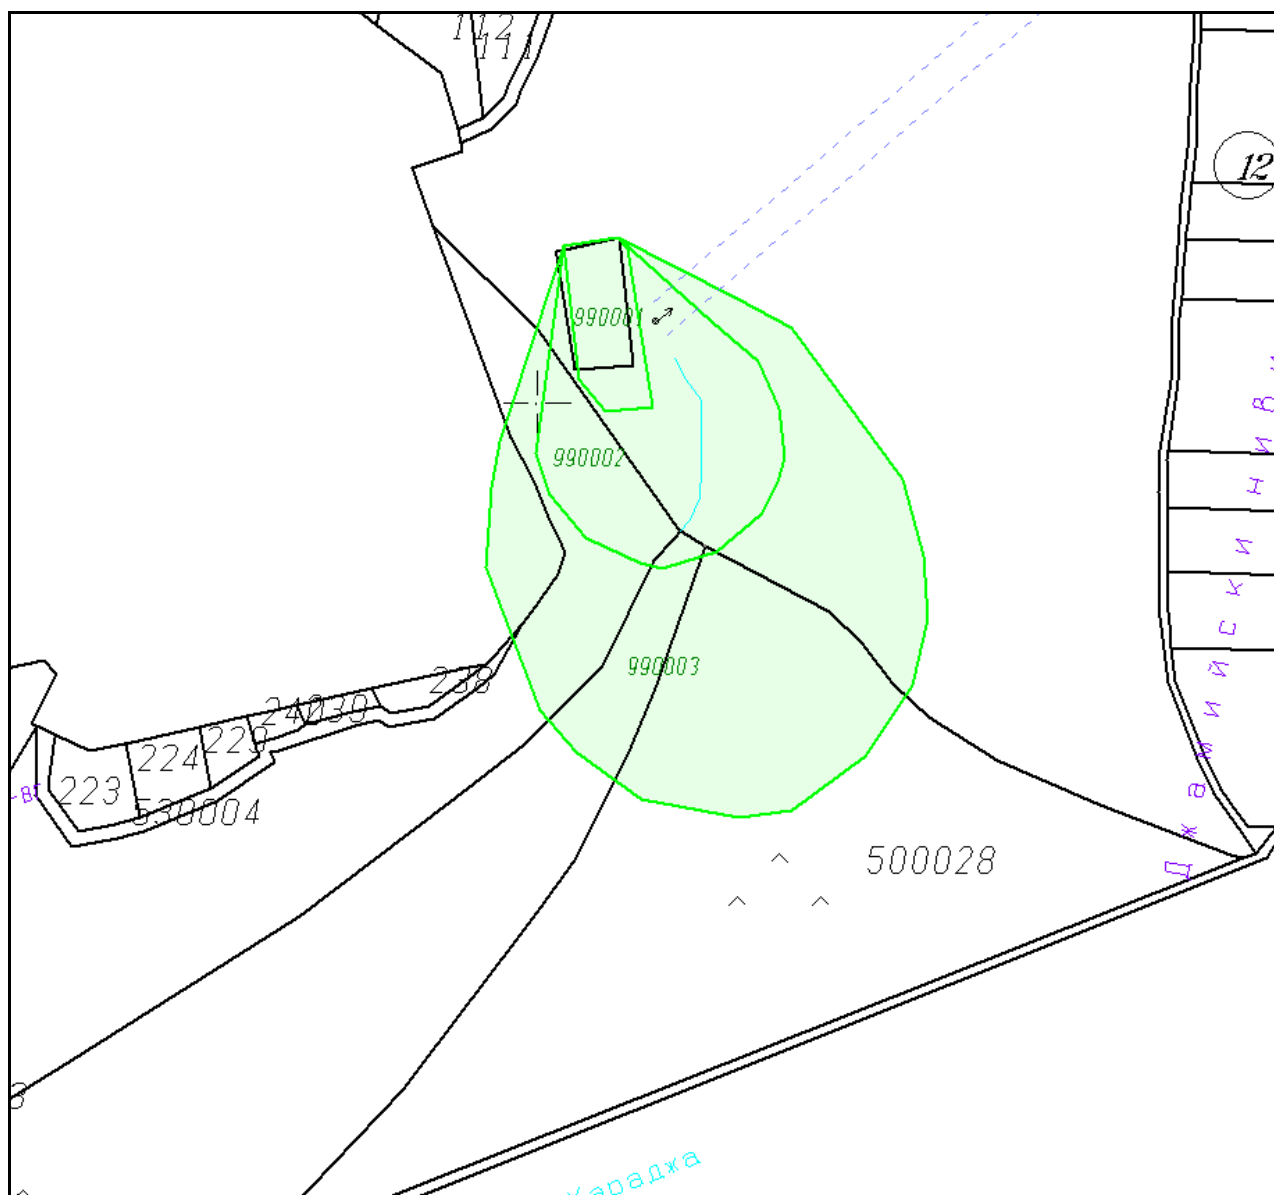


Карта на възстановената собственост с нанесени пояси от СОЗ

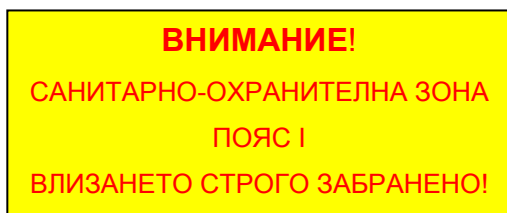

Предупредителна табела за
Пояс I на СОЗ



Предупредителен знак за
Пояс I на СОЗ

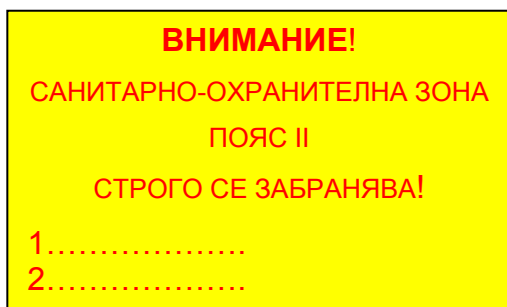

Предупредителна табела за
Пояс II на СОЗ




Предупредителна табела за
Пояс III на СОЗ




Предупредителна табела за
Пояс III на СОЗ

Маркировка на поясите от СОЗ

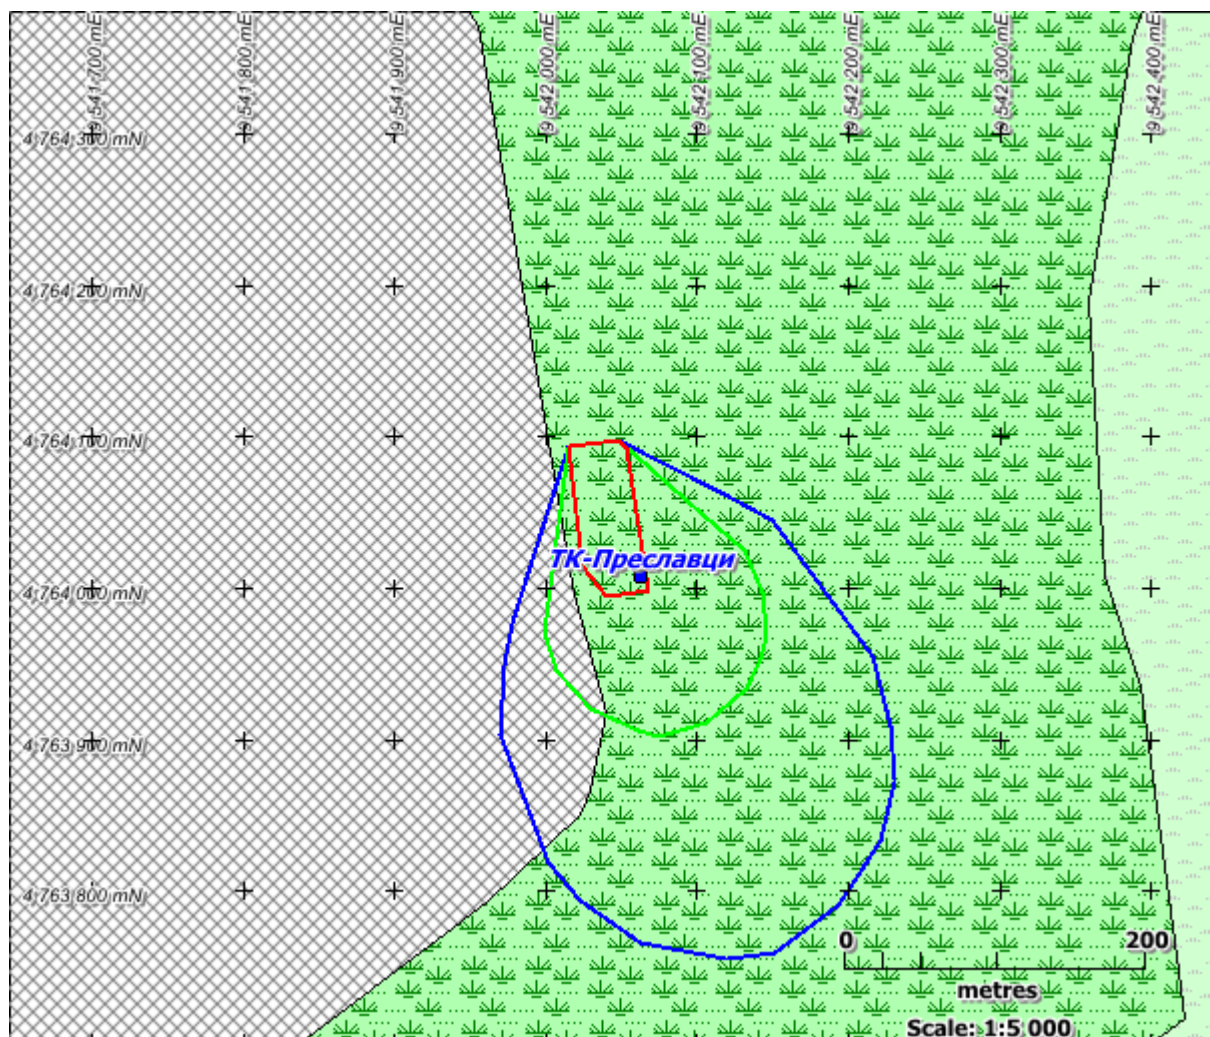

ЛЕГЕНДА

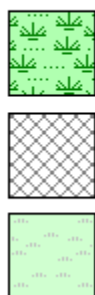

пасище или ливада

частично урбанизирана територия

ненапояема орна земя

Пояси от CO₂ върху "Corine landcover"



Табл. прил. 1

Данни за използваните гранични условия

Name (Индекс)	Тип на гран усл.	Cond, (m ² /d)/m	Node1 head (ниво в нода 1)	Node2 head (ниво в нода 2)	Node1bote (дъно на нода 1)	Node2bote (дъно на нода 2)	FROM LAYER/ TO LAYER
GHB1	III-род	10	10	10	-	-	1
GHB2	III-род	10	30	30	-	-	1
GHB3	III-род	10	10	30	-	-	1
GHB4	III-род	10	100	30	-	-	1

COND – conductance – линейна проводимост, (m²/d)/m

NODE HEAD – начално ниво зададено в крайна точка на граничното условие, кота

GHB – general head boundary – гранично условие от III род

FROM LAYER; TO LAYER – от слой до слой

Табл. прил. 2

Данни за параметрите на средата

Подземно водно тяло	Среда	k _{хор} , m/d	Порест., %	W, %	Слой
Карстови води в малм - валанжа	варовици	0.167	0.05	-	1



Координати на характерни точки по граничните контури на поясите от СОЗ

ПОЯС ОТ СОЗ	ИНДЕКС НА ТОЧКА	КООРДИНАТНА СИСТЕМА - BG 70		КООРДИНАТНА СИСТЕМА - ГЕОГРАФСКА	
				ЕЛИПСОИД - WGS 84	
		ИЗМЕРИТЕЛНА ЕДИНИЦА - метър (m)		ИЗМЕРИТЕЛНА ЕДИНИЦА - десетични градуси	
		Y	X	Longitude (геог. дължина)	Latitude (геог. ширина)
1	1	4763998.15	9542068.03	43°55'22.1	26°42'32.7
1	2	4764092.09	9542052.94	43°55'25.1	26°42'32.0
1	3	4764098.29	9542047.67	43°55'25.3	26°42'31.8
1	4	4764093.43	9542015.11	43°55'25.2	26°42'30.3
1	5	4764014.38	9542024.31	43°55'22.6	26°42'30.7
1	6	4763995.26	9542039.92	43°55'22.0	26°42'31.4
2	7	4763970.56	9541999.1	43°55'21.2	26°42'29.6
2	8	4763946.38	9542007.26	43°55'20.4	26°42'29.9
2	9	4763920.33	9542028.86	43°55'19.6	26°42'30.9
2	10	4763905.66	9542060.79	43°55'19.1	26°42'32.3
2	11	4763902.77	9542073.81	43°55'19.0	26°42'32.9
2	12	4763912.07	9542105.85	43°55'19.3	26°42'34.3
2	13	4763934.18	9542132.2	43°55'20.0	26°42'35.5
2	14	4763953.61	9542142.02	43°55'20.6	26°42'36.0
2	15	4763968.18	9542145.95	43°55'21.1	26°42'36.2
2	16	4763996.81	9542142.95	43°55'22.0	26°42'36.0
2	17	4764025.02	9542130.96	43°55'23.0	26°42'35.5
2	18	4764048.48	9542103.78	43°55'23.7	26°42'34.3
3	19	4763976.97	9541977.7	43°55'21.4	26°42'28.6
3	20	4763950.3	9541972.43	43°55'20.6	26°42'28.4
3	21	4763903.49	9541969.64	43°55'19.0	26°42'28.2
3	22	4763818.23	9542001.58	43°55'16.3	26°42'29.6
3	23	4763793.63	9542022.55	43°55'15.5	26°42'30.6
3	24	4763765.32	9542061.72	43°55'14.6	26°42'32.3
3	25	4763754.78	9542118.87	43°55'14.2	26°42'34.9
3	26	4763759.43	9542150.49	43°55'14.3	26°42'36.3
3	27	4763791.46	9542193.9	43°55'15.4	26°42'38.3
3	28	4763833.63	9542221.59	43°55'16.7	26°42'39.5
3	29	4763872.49	9542230.69	43°55'18.0	26°42'39.9
3	30	4763909.38	9542228.31	43°55'19.2	26°42'39.8
3	31	4763954.85	9542216.32	43°55'20.7	26°42'39.3
3	32	4764045.17	9542149.98	43°55'23.6	26°42'36.4
3	33	4764061.71	9542118.35	43°55'24.1	26°42'34.9



*Имоти от карта на възстановената собственост на с. Преславци,
попадащи в поясите от СОЗ*

Пояс №	Имот №	Площ на имота, m ²	Засегната площ от имота, m ²	Име на собственик (ползвател)
1	500027	63925	3825	ЗЕМИ ПО ЧЛ.19 ОТ ЗСПЗЗ (п)
2	500027	63925	11102	ЗЕМИ ПО ЧЛ.19 ОТ ЗСПЗЗ (п)
2	500028	11479	27	ЗЕМИ ПО ЧЛ.19 ОТ ЗСПЗЗ (п)
2	500032	2710	369	ЗЕМИ ПО ЧЛ.19 ОТ ЗСПЗЗ (п)
2	500033	16337	5007	ЗЕМИ ПО ЧЛ.19 ОТ ЗСПЗЗ (п)
3	500027	63925	14261	ЗЕМИ ПО ЧЛ.19 ОТ ЗСПЗЗ (п)
3	500028	11479	16646	ЗЕМИ ПО ЧЛ.19 ОТ ЗСПЗЗ (п)
3	500032	2710	4531	ЗЕМИ ПО ЧЛ.19 ОТ ЗСПЗЗ (п)
3	500033	16337	6149	ЗЕМИ ПО ЧЛ.19 ОТ ЗСПЗЗ (п)
3	500042	53945	3211	С.ПРЕСЛАВЦИ (п)
3	530004	2969	8	ОБЩИНА ТУТРАКАН (п)

“ВОДОСНАБДЯВАНЕ И КАНАЛИЗАЦИЯ” ООД ГР. СИЛИСТРА

ТЕХНОЛОГИЧЕН РАЗЧЕТ

за необходимите водни количества, добивани от ТК-Преславци

ТК-Преславци осигурява необходимите водни количества за задоволяване на нуждите от вода на населението в с. Преславци, общ. Тутракан, обл. Силистра.

Баланс на необходимите водни количества за задоволяване нуждите от вода е даден в приложената таблица. Той е направен съгласно Наредба №2 от 22 март 2005г. за проектиране, изграждане и експлоатация на водоснабдителни системи, като е взета предвид тенденцията за развитие на населеното място.

№	Показател	С. Преславци
1	Брой жители настоящ адрес в с. Преславци	541
2	Водоснабдителна норма, л/ж/д	150
3	Q _{ср.дн.} от население, м ³ /д	81.15
4	Q _{ср.дн.} от други дейности, м ³ /д	8
5	Q _{ср.дн.} бъдещо развитие-прогноза, м ³ /д	12
6	Q _{ср.дн.} общо, м ³ /д	101.15
7	Технически загуби 20%, м ³ /д	20.23
8	Общо средно дневно водно количество, м ³ /д	121.38
9	Общо средно месечно водно количество, м ³ /мес	3 692
10	Годишно водно количество, м ³ /г	44 304
11	Годишно водно количество, л/с	1.40

От направения баланс следва, че необходимото водно количество от ТК-Преславци е следното:

- Средноденоношно водно количество – 121.38 m³/d или 1.4 l/s;
- Средномесечно водно количество – 3692 m³/m;
- Годишен воден обем – 44 304 m³/у.

Разпределението на водното количество в сезонен и годишен аспект е неравномерно в рамките на 121.38 m³/d и 44 304 m³ годишно.

Минималното водно количество при което може да се задоволят потребностите на населението на с. Преславци е равно на средногодишното 44 304 m³.

УПРАВИТЕЛ:

(инж.Васил Боранов)

 Лаборатория на СЖС България ЕООД	ПРОТОКОЛ ОТ ИЗПИТВАНЕ No E727 A / 03.05.2017 Лаборатория на СЖС България ЕООД Сертификат за акредитация БСА рег. No 86 ЛИ / 31.01.2017 год., валиден до 31.01.2021 год., издаден от ИА БСА съгласно изискванията на стандарт БДС EN ISO IEC 17025:2006. Обхватът на акредитация е публикуван на официалната интернет страница на СЖС България ЕООД www.sgs.bg .	ФК 08А
		Стр. 1 от 1

Продукт: Води питейни Описание на пробата: 11 Опаковка: стъкло Състояние на опаковката: здрава Температура на пробата: -	Поръчка: 5200821 Заявител на изпитването: ВОДОСНАБДЯВАНЕ И КАНАЛИЗАЦИЯ-ООД СИЛИСТРА, Силистра, ул.Баба Тонка №19 Дата на получаване на пробата: 25.04.2017 Означение на пробата от клиента: СК-Преславци, с. Преславци, община Тутракан Количество, за което пробата е представителна: - Пробата е формирана от клиента Пробата е унищожена при анализа
--	--

Показател	Единица на величината	Резултат от изпитването (Стойност, неопределеност)	Метод на изпитването	Условия на изпитването
1. pH	-	7.46 ± 0.06 ✓	ISO 10523:2008	pH – метър
2. Специфична електрическа проводимост	mS/cm	0.769 ± 0.038 ✓	БДС EN 27888:2002	Кондуктометър
3. Амониеви йони, амониев азот (амоняк)			ВЛМ 52:2009	Фотометър
Амониеви йони	mg/l	< 0.013* ✓		
4. Нитрати, нитратен азот			ВЛМ 53:2009	Фотометър
Нитрати	mg/l	15.5 ± 1.6 ✓		
5. Разтворен кислород	mg/l	8.74 ± 0.44	БДС EN 25813:2004	Бюрета, клас А, 25 ml
6. Сулфати	mg/l	37 ± 4 ✓	ВЛМ 61:2009	Фотометър
7. Хлориди	mg/l	8.86 ± 0.89 ✓	ISO 9297:1989	Бюрета, клас А, 25 ml

* - граница на количестване на метода

** - граница на откриваемост

ЗАБЕЛЕЖКИ:

1. Този документ е издаден съгласно Общите условия за изпълнение на услуги на Дружеството, достъпни при поискване или на http://www.sgs.com/terms_and_conditions.htm. На клиента се обръща особено внимание на съдържащите се там клаузи относно ограничаване на отговорността, изплащане на обезщетения, юрисдикция и подсудност. На всеки, притежаваш този документ изрично се указва, че информация, съдържаща се в него важи само за времето и мястото на контрола и отразява единствено констатациите на СЖС, направени по време на интервенцията, извършена от последното и в рамките на дадените от клиента инструкции, ако има такива. СЖС носи отговорност единствено към клиента и този документ по никакъв начин не може да служи като основание и/или оправдание на страните по дадена сделка да не изпълняват своите права и задължения, произтичащи от документите по сделката. Всяко неоторизирано изменение, подправяне и/или фалшифициране на съдържанието, или формата на този документ е незаконно и нарушителите могат да бъдат подведени под отговорност с цялата сила на закона.

Предупреждение: Ако по-горе в настоящия документ изрично е посочено, че пробата(ите), за която(които) се отнасят констатациите, записани в настоящия документ („констатациите“), е(са) отбрана(и) и/или предоставена(и) от Клиента или от трета страна, действат по указания на Клиента, то записаните констатации не гарантират каквато и да е представителност на пробата за каквито и да е стоки, а се отнасят стриктно, единствено и само до анализираната проба(и). СЖС не носи каквато и да е отговорност по отношение на произхода или източника, от който е заявено, че е(са) формирана(и) пробата(ите).

2. Извлечения от този Протокол не могат да се размножават без писмено съгласие на Лабораторията на СЖС България ЕООД.

3. Клиентите на лабораторията могат да използват позоваването на акредитацията й само относно услуги в нейния обхват на акредитацията и при спазване на изискванията в процедура РПК ИУ 03 03, достъпна при поискване.

Резултатите са валидирани от
ръководител сектор:

(А. Поролиева)

Дата на изпитването:

03.05.2017

За началник на лаборатория:





ЛАБОРАТОРЕН ИЗПИТВАТЕЛЕН КОМПЛЕКС

РЗИ - ВАРНА

9000 Варна, ул. "Брегалница" № 3

тел.: (052) 665 214, факс: (052) 63 46 48,

E-mail: office@rzi-varna.com, http://www.rzi-varna.com




Сертификат за акредитация

БСА рег. № 244 ЛИ/ 17.03.2014 г., валиден до 17.03.2018 г. издаден от ИА БСА,
съгласно изискванията на стандарт БДС EN ISO/IEC 17025: 2006

ПРОТОКОЛ ОТ ИЗПИТВАНЕ

№ЛИК-Д265/ 21.07.2014 г.

1. Наименование на продукта: Вода от сондажен кладенец
2. Взета от обект: СК –с. Преславци /адрес/
3. Производител / вносител/: -
4. Заявител на изпитването: РЗИ Силистра
Писмо вх. №18323/ 11.06.2014 г.
(наименование на заявителя, № и дата на протокола за вземане на проби)
5. Метод на изпитване: БДС 12577-75
6. Количество за изпитване: 5 l
7. Дата на производство: - годност: -
8. Дата на получаване на пробите за изпитване в лабораторията: 11.06.2014 г.
9. Дата на завършване на изпитването: 21.07.2014 г.

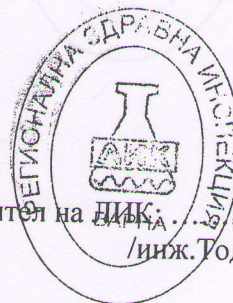

Ръководител на ЛИК:

/инж.Тодорка Рангелова/

Този документ или част от него не могат да бъдат размножавани без съгласието на ЛИК при РЗИ - Варна

10.1. РЕЗУЛТАТИ ОТ ИЗПИТВАНЕТО

	№ на пробата по входящ-изходящ дневник	Наименование на показателя	Единица на величината	Стандарти/валидирани методи	Резултати от изпитването (стойност, неопределеност)	Стойност и допуск на показателя по Наредба*	Условия на изпитването	Отклонения от метода на изпитване
1	2	3	4	5	6	7	8	9
1	ЛИК-Д265	Обща бета активност	Bq/l	БДС 12577-75	< 0.11	1.0	20±0.2°C	-

Забележка:

1. Ако е необходимо протоколът от изпитване може да включва мнения и интерпретации за определени изпитвания /заклучения не се допускат/ само в съответствие с изискванията на т. 5.10.5 от БДС EN ISO/IEC 17025

2. Резултатите се отнасят само за изпитваните образци. Извлечения от изпитвателния протокол не могат да се размножават без писмено съгласие на ЛИК.

* Наредба №9 от 16.03.2001 г. за качеството на водата, предназначена за питейно-битови цели /обн. ДВ бр.30 от 2001 г. изм.; бр.1 от 2011 г. изм.; бр.15 от 2012 г./

3. Производител /носител/:

4. Заявител на изпитването: РЗИ Силистра

Писмо вх. №18323/11.06.2014

(наименование на заявителя, № и дата на прот.)

5. Метод на изпитване: БДС 12577-75

6. Количество за изпитване: 5 l

7. Дата на приемане:

8. Дата на получаване на пробите за изпитване в лабораторията:

9. Дата на завършване на изпитването: 21.07.2014 г.

Провел изпитването:

1. Ст. експерт:

/К. Добрева/

2. Гл. специалист:


/Х. Тонева/

Началник на отдел:

/мед. физик-експерт Б. Манушева/

Ръководител на ЛИК:

инж. Тодорка Рангелова/

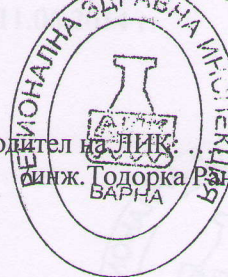



ЛАБОРАТОРЕН ИЗПИТВАТЕЛЕН КОМПЛЕКС

РЗИ - ВАРНА

9000 Варна, ул. "Брегалница" № 3
 тел.: (052) 665 214, факс: (052) 63 46 48,

E-mail: office@rzi-varna.com, http://www.rzi-varna.com




ПРОТОКОЛ ОТ ИЗПИТВАНЕ

№ЛИК-Д265-НА/ 21.07.2014 г.

1. Наименование на продукта: Вода от сондажен кладенец
2. Взета от обект: СК –с. Преславци /адрес/
3. Производител / вносител/: -
4. Заявител на изпитването: РЗИ Силистра
 Писмо вх. №18323/ 11.06.2014 г.
 (наименование на заявителя, № и дата на протокола за вземане на проби)
5. Метод на изпитване: БДС 12578-75
6. Количество за изпитване: 5 l
7. Дата на производство: - годност: -
8. Дата на получаване на пробите за изпитване в лабораторията: 11.06.2014 г.
9. Дата на завършване на изпитването: 21.07.2014 г.

Ръководител на ЛИК: ВАРНА:
 /инж.Тодорка Рангелова/

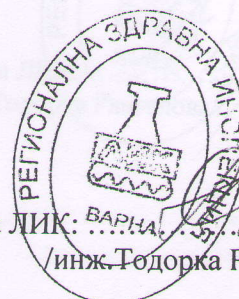

Този документ или част от него не могат да бъдат размножавани без съгласието на ЛИК при РЗИ - Варна

10.1. РЕЗУЛТАТИ ОТ ИЗПИТВАНЕТО ИЗВЪН ОБХВАТА НА АКРЕДИТАЦИЯ

ФК 510-1

РЕЗУЛТАТИ ОТ ИЗПИТВАНЕТО ИЗВЪН ОБХВАТА НА АКРЕДИТАЦИЯ								
	№ на пробата по входящ-изходящ дневник	Наименование на показателя	Единица на величината	Стандарти/валидирани методи	Резултати от изпитването (стойност, неопределеност)	Стойност и допуск на показателя по Наредба*	Условия на изпитването	Отклонения от метода на изпитване
	1	2	3	4	5	6	7	8
1	ЛИК-Д265-НА	Естествен уран	mg/l	БДС 12578-75	< 0.0006	0.03	20±0.2°C	-

Забележка:

- Ако е необходимо протоколът от изпитване може да включва мнения и интерпретации за определени изпитвания /заключения не се допускат/ само в съответствие с изискванията на т. 5.10.5 от БДС EN ISO/IEC 17025
 - Резултатите се отнасят само за изпитваните образци. Извлечения от изпитвателния протокол не могат да се размножават без писмено съгласие на ЛИК.
- * Наредба №9 от 16.03.2001 г. за качеството на водата, предназначена за питейно-битови цели /обн. ДВ бр.30 от 2001 г. изм.; бр.1 от 2011 г. изм.; бр.15 от 2012 г./

Провел изпитването:

1. Ст. експерт: К. Добрева

/К. Добрева/

2. Гл. специалист: Х. Тонева


/Х. Тонева/

Началник на отдел: Б. Манушева

/мед. физик-експерт Б. Манушева/

Ръководител на ЛИК: инж. Тодорка Рангелова

/инж. Тодорка Рангелова/

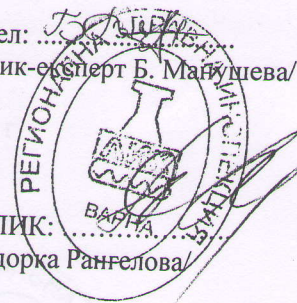

НАРОДНА РЕПУБЛИКА БЪЛГАРИЯ

ОБЩИНА

Тутракан

ТУТРАКАН

КМЕТ:

ОДОБРЯВАМ:

ВЕРГИИ РУСЕВ

(име и презиме)

квартал: МАСИВ № 11 - ИЗВЪН
регулация

парцел: ПОМПЕНА СТАНЦИЯ

преписка: №

гр. (с.)

1	А К Т № 72 за държавна собственост на недвижим имот			
2	Дата и място на съставяне на акта: 09.02. 96 г. (с.)	19	ВИД И ОПИСАНИЕ НА ИМОТА	Площ м ² Етажност Конструкция Година на построяване
3	На какво основание и от коя дата имотът е станал държавна собственост: чл. 6 от ЗС и чл. 81 ал. 2 и 3 от НДИ	Площ на масива (по кадастрална основа) се състои от: 4,864дка в т.ч. сгради: (в.ж. скицата на имота) 1. Помпена станция 24 I МЖБ 1988г		
4	Бивш собственик на имота: ТКЗС			
5	Целият имот или каква идеална част от него е държавна собственост: 100 %			
6	Собственици на имота: държавата			
7	№ и дата на съставени по рано актове за имота № НЯМА	20	Цена на имота само сградите: 12 560 лв.	
8	Местонахождение на имота: 9 Гр. (с.) ПРЕСЛАВЦИ	21	Имотът е предоставен за оперативное управление на държавната организация ЕООД "ВИК" гр. Силистра клон гр. Тутракан	
10	Район ЮЖНО ОТ СЕЛОТО	22	Шифър на ЕКПОУ	
11	Квартал № парцел №	23	Заповед №	
12	Планоотснимачен №	24	Върху имота е отстъпено право на ползване на кооперативна или обществена организация	
13	Местност	25	Шифър по ЕКПОУ	
14	ж. к.	26	Заповед № на	
15	ул. №	27	Отстъпено право на строеж на - НЯМА	
16	Блок	28	за	
17	Вход Етаж ап. №	29	със	
18	Съседи: С - и 3 - скат и път над него И - чешма за добитък и чер път (общ.мера) Ю - път - вход	30	Съставил: Веселина Иванова (име и презиме)	ПОДПИС