Дирекция "ИООС", Община Тутракан
№357/ 16.09.2020 г.

С К И Ц А

М 1 : 1000

от

Кадастрален и регулационен план на с. Цар Самуил
УПИ III – „За площад и озеленяване, ПИ№151 в кв.24
Имота е собственост на: Общинска публична собственост
- съгл Акт №7 за публична общинска собственост от
05.06.1998г. на Общинска администрация Тутракан.

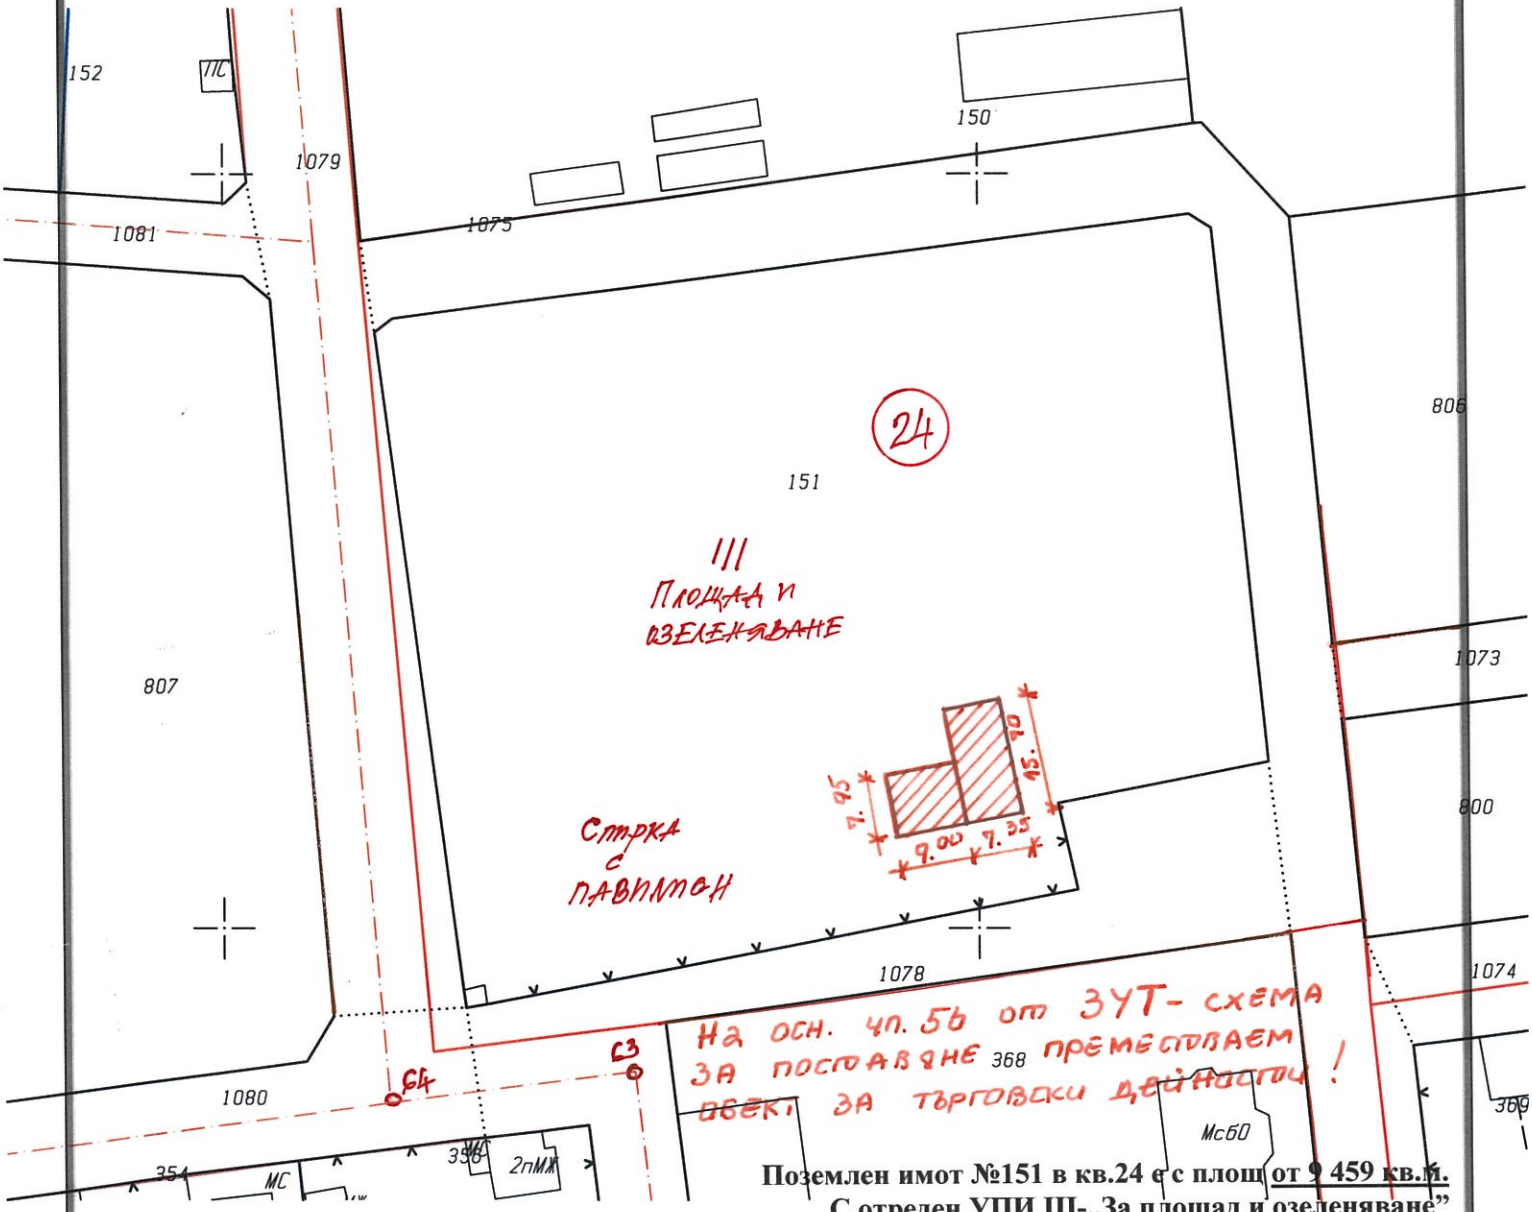

Поземлен имот №151 в кв.24 е с площ от 9 459 кв.м.
С отреден УПИ III-„За площад и озеленяване"
(площта е от цифровият модел на плана на селото)

кметство
читалище...

ЗРП на с.Цар Самуил е одобрен със Заповед № 324 /22. 08.1990г. на ОбНС - Тутракан.

01. 10. 2020г.
гл. архитект:
/ арх. Пл. Маринов /

Изчертал: Заличени по чл.2 от ЗЗЛД
/ мл. експ."АСК:арх. М. Гаджалова /

Заверил: Заличени по чл.2 от ЗЗЛД
/гл.спец. рова /

Заличени по чл.2 от ЗЗЛД

ОБЩИНА ТУТРАКАН * КМЕТ * ТУТРАКАНСКА ОБЛАСТ