


Служебен
ВХОД

ажурна ограда

A

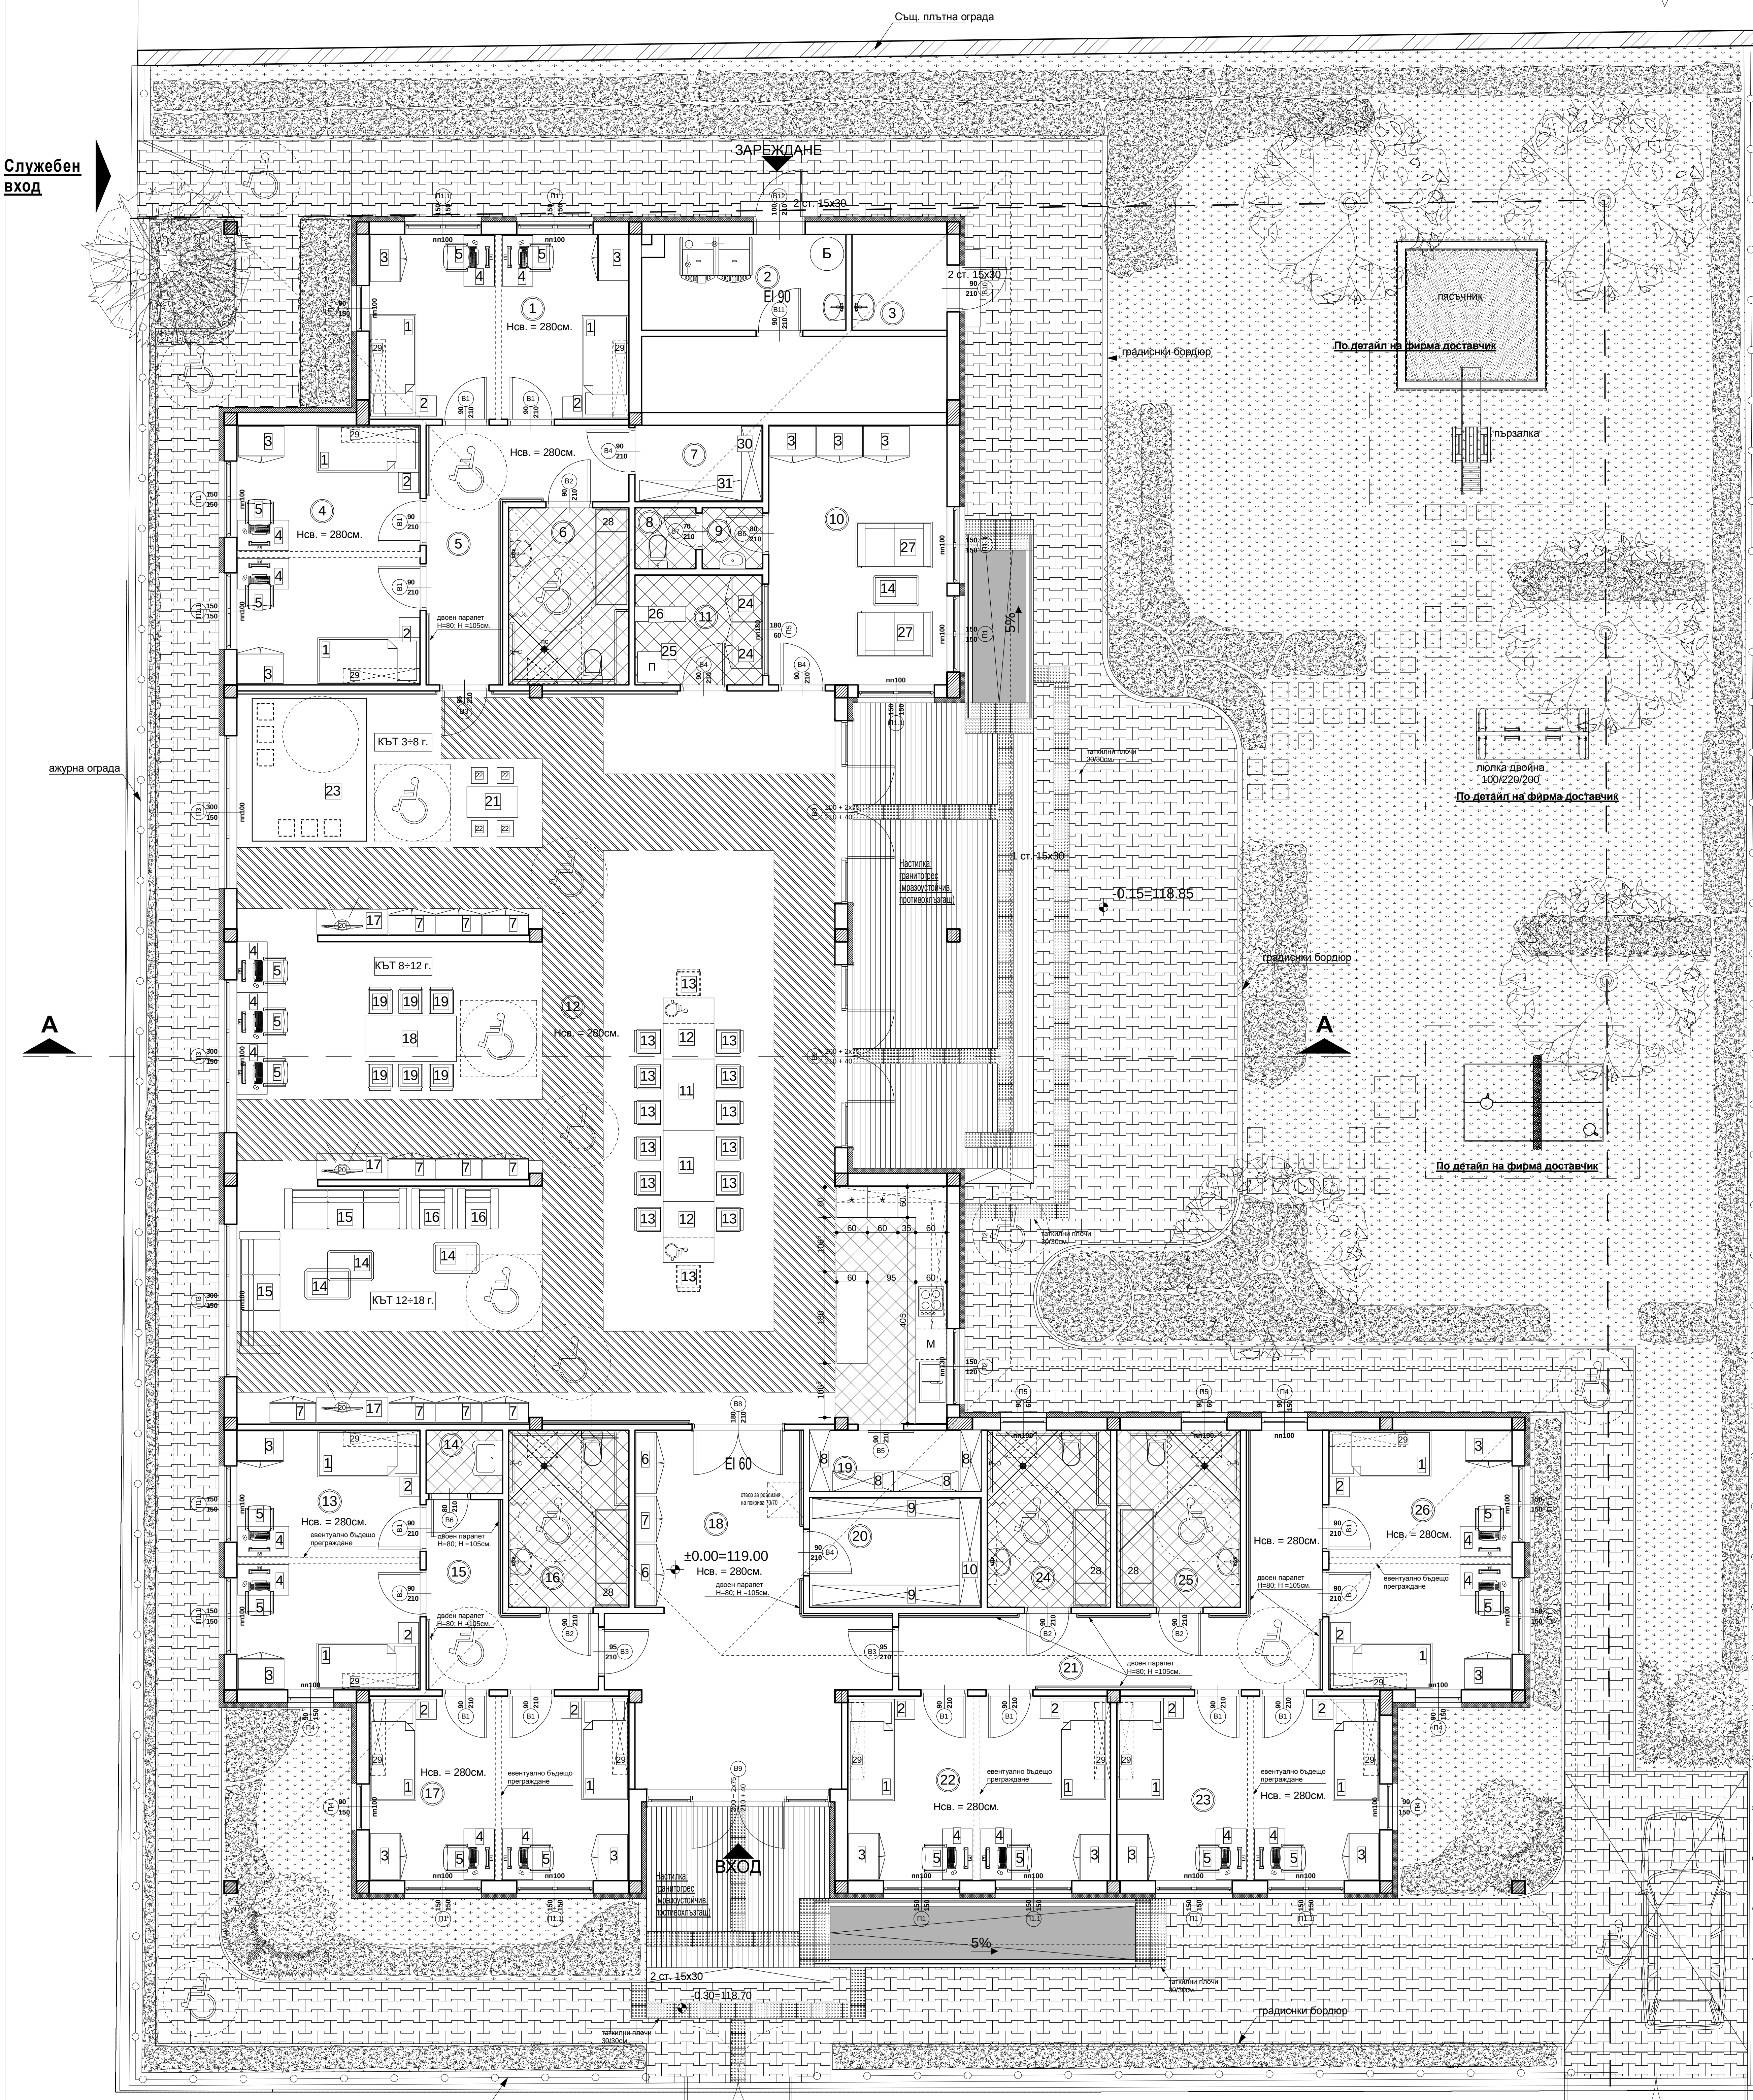

ажурна ограда

Пешеходен достъп

Автомобилен достъп

ТАБЛИЦА НА ПОМЕЩЕНИЯТА НА КОТА ± 0.00									
№	ОПИСАНИЕ НА ПОМЕЩЕНИЕТА	СЪСТРА КВАДРАТУРА	ПОД			СТЕНИ		ТАВАН	
			теразет	гранитгорес	ламинат	лавис	фанс до 220см.	окачен таван	лавис
1	Спалня							18.51 m²	
2	Котел							7.55 m²	
3	Външен склад							3.51 m²	
4	Спалня							18.36 m²	
5	Коридор							11.37 m²	
6	Достъпна WC. баня							8.21 m²	
7	Склад							3.72 m²	
8	WC персонал							1.44 m²	
9	Предварие WC персонал							1.43 m²	
10	Стая персонал							17.85 m²	
11	Перачно-гладачно							5.42 m²	
12	Дневна, трапезария, кухня							179.55 m²	
13	Спалня							18.36 m²	
14	Аугус							1.86 m²	
15	Коридор							8.43 m²	
16	Достъпна WC. баня							8.21 m²	
17	Спалня							18.51 m²	
18	Фойе							28.25 m²	
19	Склад-кухня							4.84 m²	
20	Склад							7.28 m²	
21	Коридор							17.90 m²	
22	Спалня							18.75 m²	
23	Спалня							18.75 m²	
24	Достъпна WC. баня							8.44 m²	
25	Достъпна WC. баня							8.44 m²	
26	Спалня							18.36 m²	

ЗП=РЗП= 521,75 m²

ТАБЛИЦА НА ОБЗАВЕЖДАНЕТО		
	Размери см.	Брой
1 Легло	90/200	14 бр.
2 Нощно шкафче	40/40	14 бр.
3 Гардероб	90/60/200	17 бр.
4 Бюро	100/60/75	17 бр.
5 Офис стол		17 бр.
6 Шкаф	120/40/90	2 бр.
7 Шкаф	90/40/90	11 бр.
8 Стелаж	120/40/180	4 бр.
9 Стелаж	290/40/180	2 бр.
10 Стелаж	210/40/180	1 бр.
11 Трапезарна маса	140/100/80	2 бр.
12 Трапезарна маса	120/100/80	2 бр.
13 Трапезарен стол с регулируема височина		14 бр.
14 Холна маса	90/60/45	4 бр.
15 Диван - троен	240/90	2 бр.
16 Фотьойл	100/100	2 бр.
17 Мас за телевизор	140/50/45	3 бр.
18 Мас	180/90/80	1 бр.
19 Столове		4 бр.
20 Телевизор		3 бр.
21 Детска маса	100/60/50	1 бр.
22 Детски стол		4 бр.
23 Дюшек	280/220	1 бр.
24 Шкаф	90/60/90	2 бр.
25 Пералня със Сушилня		1 бр.
26 Мас за гладене		1 бр.
27 Диван - двоен	150/90	2 бр.
28 Кушетка	65/190	4 бр.
29 Стенна етажерка	150/30/40	14 бр.
30 Подвижен параван	360/220	7 бр.

ЗАБЕЛЕЖКИ:

- КОТА ±0.00=±119.00
- Всички размери са в сантиметри.
- Всички размери са в сантиметри.
- Размерите на вратите са от готов под.
- Всички размерите, отвореността да се взема от чертеж спецификация на дорамы и врати и фасади.
- Предвиди поръчка за изработка на врати и прозорци размерите да се взимат от място.
- Размерите на отворите за прозорци и врати са заидарски.
- Инсталационните ВК пакети се обличат с вилскартон а празното пространство се запълва с минерална вата за шумо и топлоизолация.
- Да се предвиди необходимата шумоизолация за стени между стаи и санитарни възли.
- Да се предвиди слой шумоизолация за под срещу ударен шум.
- Отвора за ревизия на покрива се затваря с капак с Е1 30.
- Всички външни стени се изработят от тухла 25 см.
- Външните стени се изработят от тухла плука 12 см.
- Предвидена е топлоизолация за - всички външни стени :
 - 10см. екструдирани пенополистирол EPS (стиропор),
 - покрив XPS (пирфан) - 10см.
 - под-зем XPS (пирфан) - 5см.
- Отводняването на покрива, е решено с улуци и водосточни PVC тръби с цвят и модел съгласуван с Главния проектант.
- Минералната мазилка по фасади да бъде съгласувана по вид и цвят с Главния проектант.
- Предвиди направи на рампи алеи с достъпен маршрут да се спазват точно изискванията на наредбата за достъпна среда.
- Предвиди поръчане на мебелите от подвижното обзавеждане и оборудване вид и спецификацията да се съгласува с проектанта.
- Дървената покривна конструкция да се обработи срещу вредители, а видимата да се обработи с лак по вид и цвят съгласуван с проектанта.
- Всички видове парпети и ръкохватки са по отбелен (фирмен) детайл съгласуван с Главния проектант.
- Височината на санитарното оборудване да бъде съобразено с възрастовите групи и осигуряване на достъпната среда в санитарните възли.
- Обработката се предвиди да е височина 1.70м. спрямо терена с пътната част 50 см и нагоре ажурна метална до 1.70.
- Вид и цветовете на настилките , фаянс и боите по стени да се съгласува с проектанта.
- Всички отпечения от проекта да стават със съгласието на проектанта.
- Проектантът не носи вина за цети причинени от некоректно изпълнение.
- Проектът е защитен по смисъла на Закона за авторското право и сродните му права (ЗАПСП).
- Забранено е разпространяването, използването и тиражирането на проекта или част от него без съгласието на носителя на авторското право арх. Александър Караджов.
- Забранени са промени в проекта без изричното писмено съгласие на Главния проектант и проектант част архитектура арх. Александър Караджов.

РАЗСТАНОВКА ОБОРУДВАНЕ И ОБЗАВЕЖДАНЕ М 1:50

Собственик, печат и подпис		Обзавеждащ орган, печат и подпис	
Възложител, печат и подпис		Проектант, печат и подпис	
съгласували специалности:	име	подпис	
Конструкции	инж. Янко Янков		
Електро	инж. Анна Димова		
В и К	инж. Таня Джагарова		
ОВ	инж. Владимир Канев		
ВП	инж. Красимир Василев		
ПБ	инж. Георги Грозданов		
ПБЗ	инж. Мили Маркова		
Паркоустройство и благоустройство	инж. И. Караколев; инж. Н. Костадинов		

"АТЕЛИЕ КАРАДЖОВ" ЕООД
гр.София, тел. 0894 340404, 02/958 78 98
e-mail: ateliet_karadjov@mail.bg www.ateliet-karadjov.com

ОБЕКТ: Център за настаняване от семеен тип (ЦНСТ) с защитен 14 деца (12 деца от специализираните институции и допълнителни 2 места за настаняване на деца/заставащи от общността по специално), както и за благоустрояване на прилежащото дворно пространство в УПИХ XVII-2476, кв. 108 по плана на гр.Тутракан,община Тутракан

възложител: Община Тутракан
чертеж: РАЗСТАНОВКА ОБОРУДВАНЕ И ОБЗАВЕЖДАНЕ М 1:50
главен проектант: арх. Александър Караджов част.архитектурна
проектант: арх. Александър Караджов лист 4 от 8
размер: РП/чл.150,ал.2 от ЗУТ
управител фирма: арх. Александър Караджов април, 2012